

EUROPA NORTE LOFTS

TALLER DUPLEX


TIPOLOGÍA ML2

Planta Ep Puerta e26


SUPERFICIES TOTALES

SUPERFICIE CONSTRUIDA CON Z.C. 103,60 m²

SUPERFICIE ÚTIL INTERIOR 72,50 m²

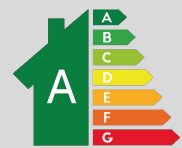


PASEO DE EUROPA

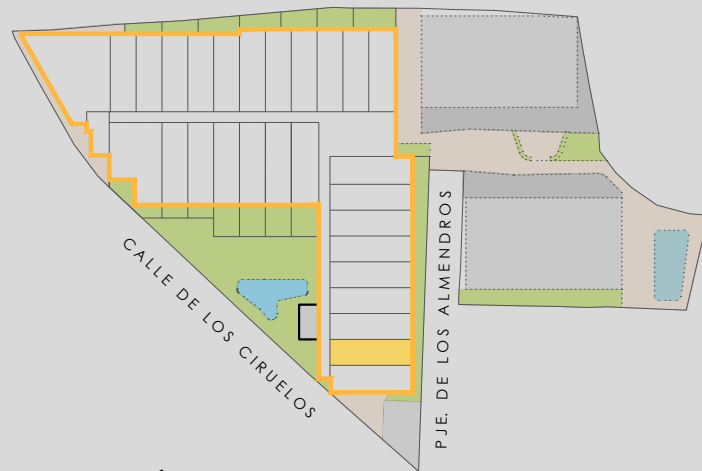


by **ARGIS**

e26

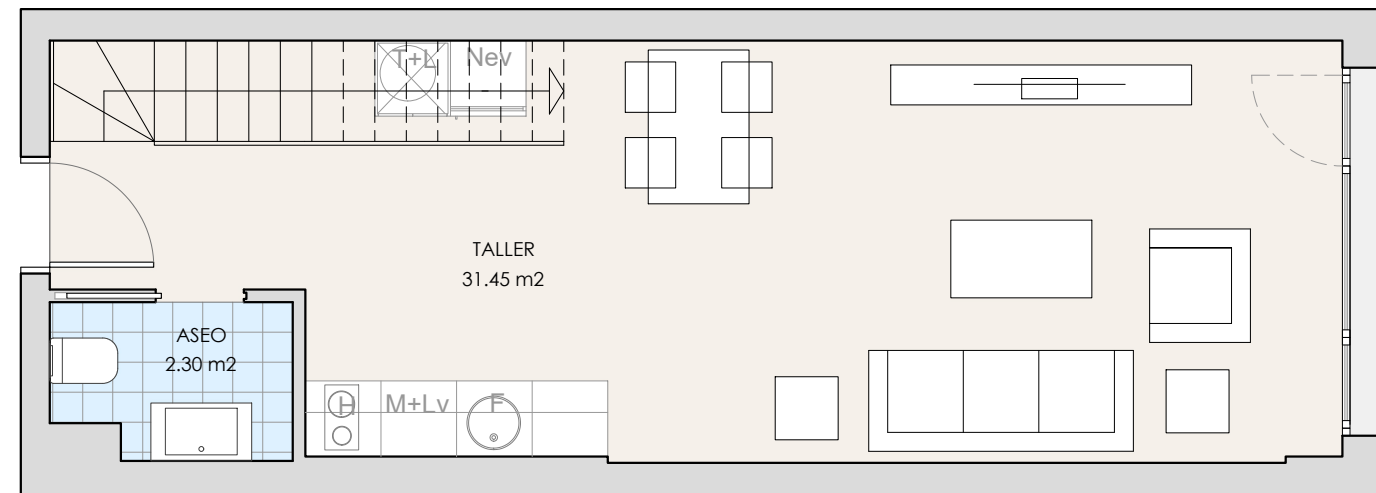

P. entreplanta

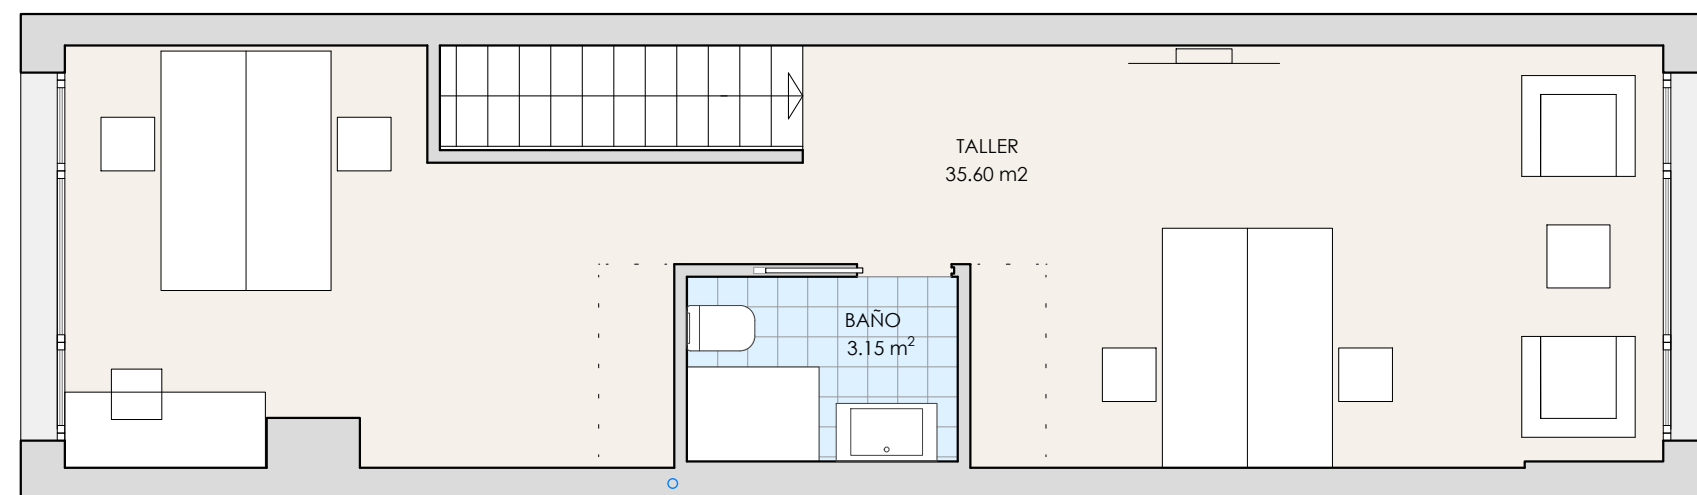

P. primera



NOTA: El edificio tiene un uso urbanístico de talleres profesionales y garajes. Folleto de carácter informativo no contractual, basado en un proyecto básico. Puede sufrir modificaciones por motivos técnicos o jurídicos durante el transcurso de la obra. Equipamiento de cocina (muebles y electrodomésticos) opcional. Amueblamiento no incluido.