


Planta segunda




Planta entreplanta

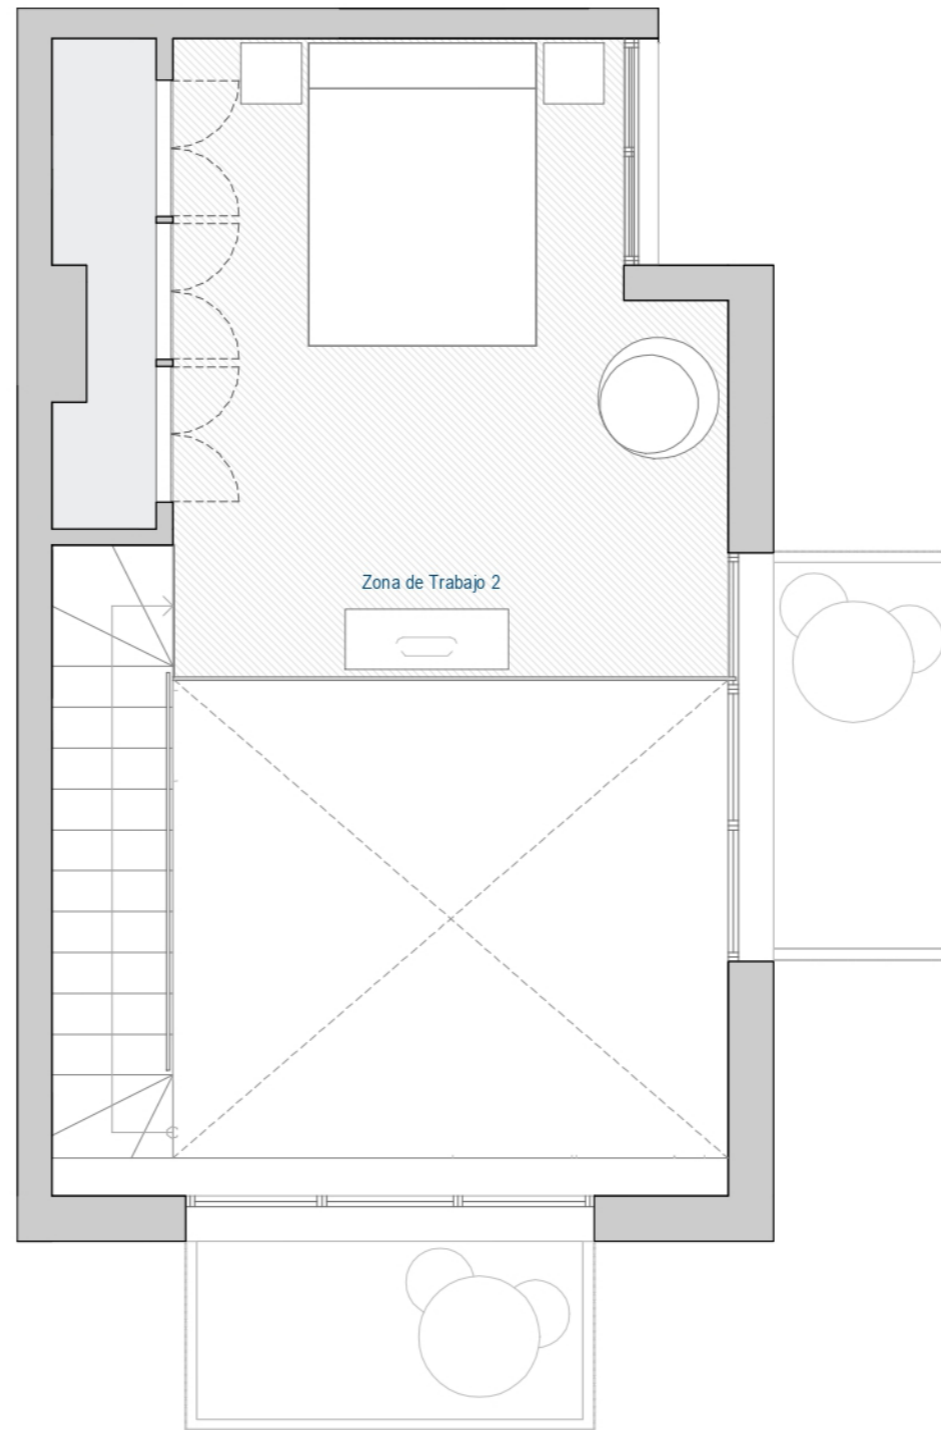

T201

Taller T201\ Planta segunda
Calle Camino del Monte 2

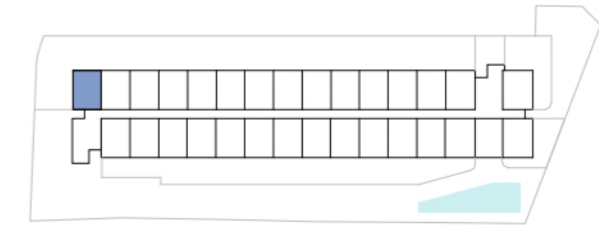

DEPENDENCIA	Superficie Útil
Zona de Trabajo 1	20.37 m ²
Zona de Trabajo 2	16.73 m ²
Baño 01	2.96 m ²
Almacén	2.35 m ²
TOTAL	42.41 m²
Terraza	3.35 m ²
Terraza	3.35 m ²
S.C.	54.26 m²
S.C.C.	66.89 m²

MONTE NORTE 

El presente plano es un avance de proyecto y es orientativo, no constituye documento contractual; sujeto a modificaciones por exigencias técnicas, jurídicas o administrativas derivadas de la obtención de todos los permisos y licencias reglamentarias, así como por necesidades constructivas o de diseño por el desarrollo del proyecto y de la Dirección de Obra.
El edificio tiene un uso urbanístico de talleres profesionales y garajes. Folleto de carácter informativo no contractual, basado en un proyecto básico. Puede sufrir modificaciones por motivos técnicos o jurídicos durante el transcurso de la obra. Equipamiento de cocina (muebles y electrodomésticos) opcional, amueblamiento no incluido.