



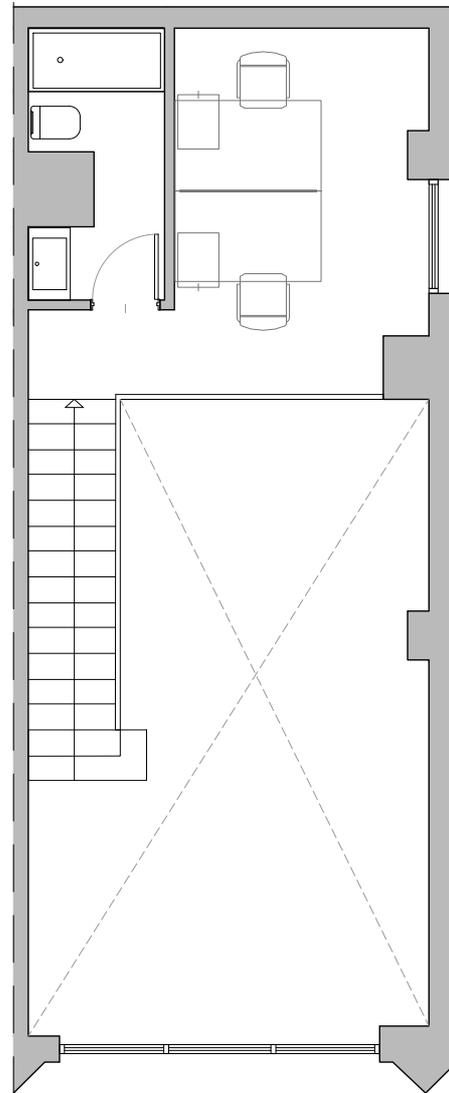


BUENAVISTA LOFTS

TIPOLOGÍA 2 BAJO CORNER CON TERRAZA

UNIDAD	PLANTA	SUPERFICIE CONSTRUIDA (INCLUIDOS ELEMENTOS COMUNES)
INTERIOR	BAJA	89.07m ²
TERRAZA	BAJA	20.00 m ²

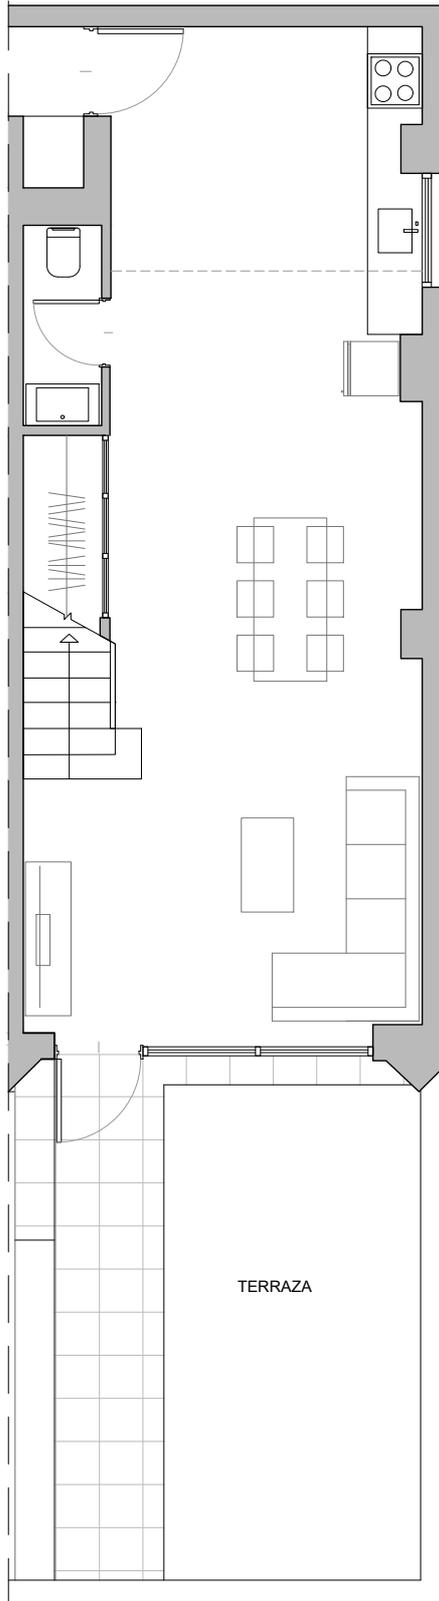

ESCALA GRÁFICA

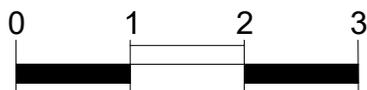

El edificio tiene un uso urbanístico de talleres profesionales y garajes. Plano informativo no contractual. El equipamiento de cocina (muebles y electrodomésticos) puede no coincidir. Amueblamiento no incluido.