

EUROPA NORTE LOFTS



TALLER DUPLEX

TIPOLOGÍA M2




Planta B_j Puerta 014

SUPERFICIES TOTALES

SUPERFICIE CONSTRUIDA CON Z.C.	88,01 m ²
SUPERFICIE ÚTIL INTERIOR	64,30 m ²
SUPERFICIE ÚTIL EXTERIOR	13,75 m ²

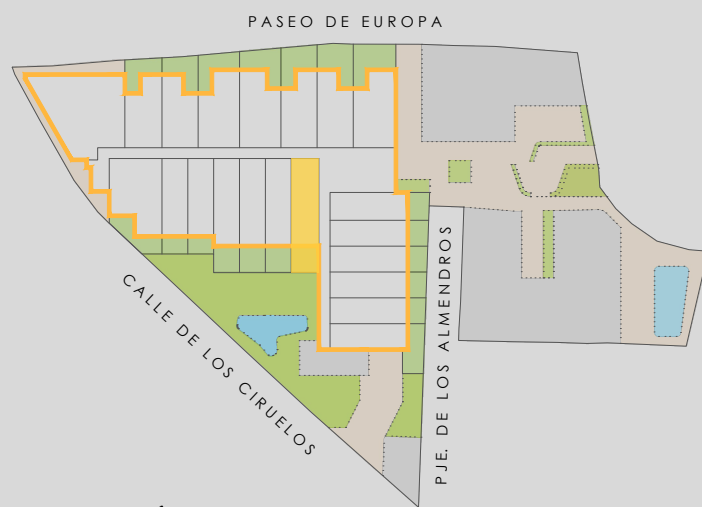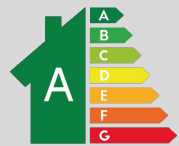

014

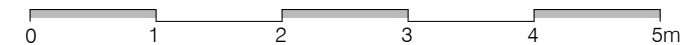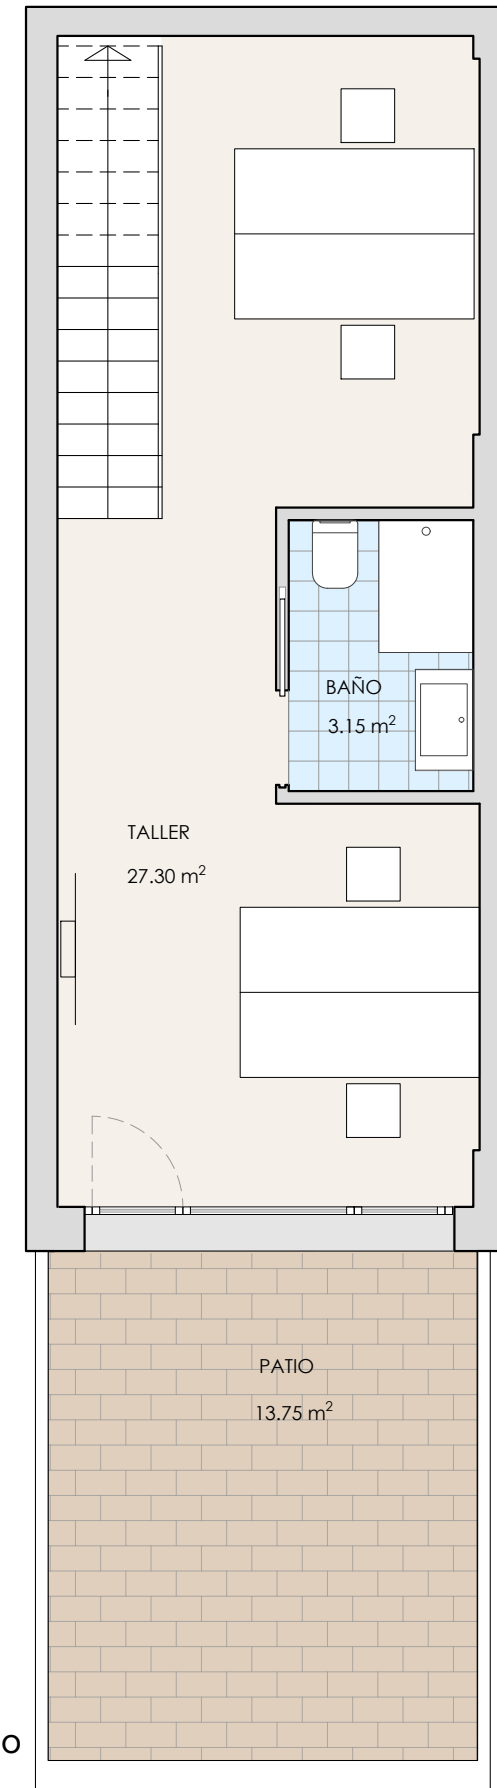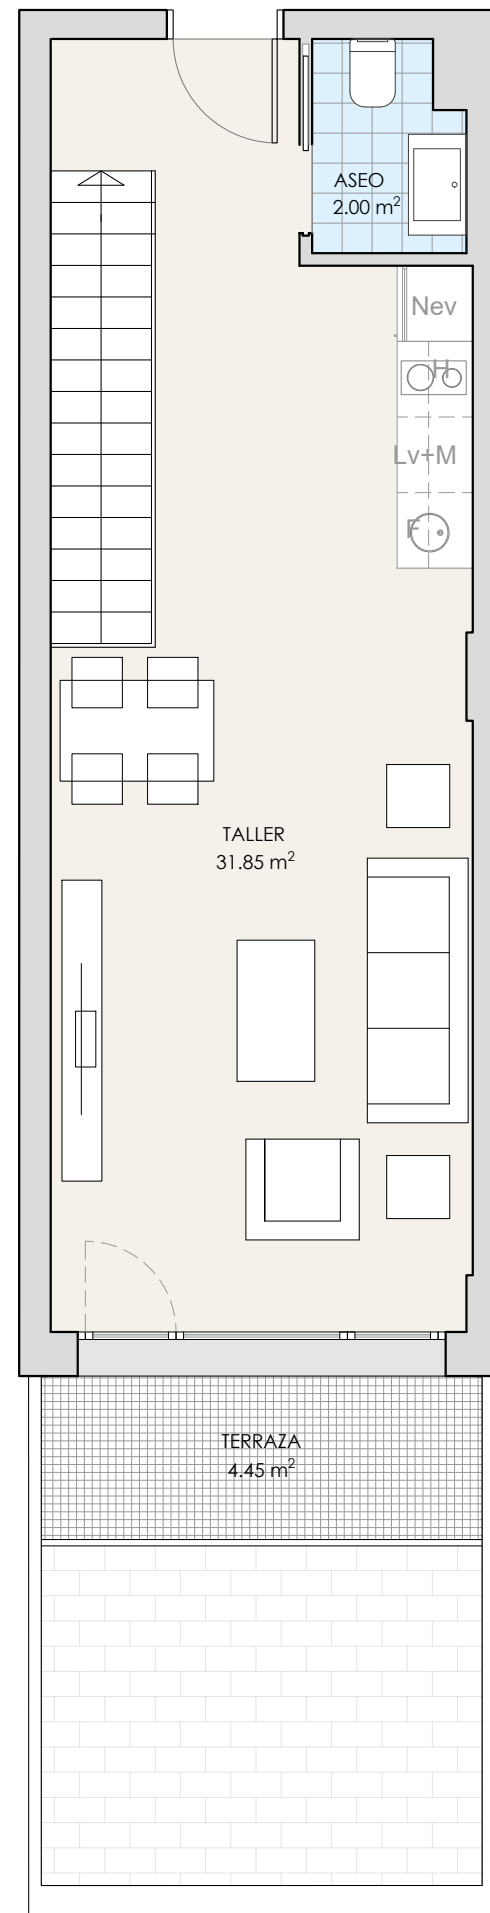

NOTA: El edificio tiene un uso urbanístico de talleres profesionales y garajes. Folleto de carácter informativo no contractual, basado en un proyecto básico. Puede sufrir modificaciones por motivos técnicos o jurídicos durante el transcurso de la obra. Equipamiento de cocina (muebles y electrodomésticos) opcional. Amueblamiento no incluido.