
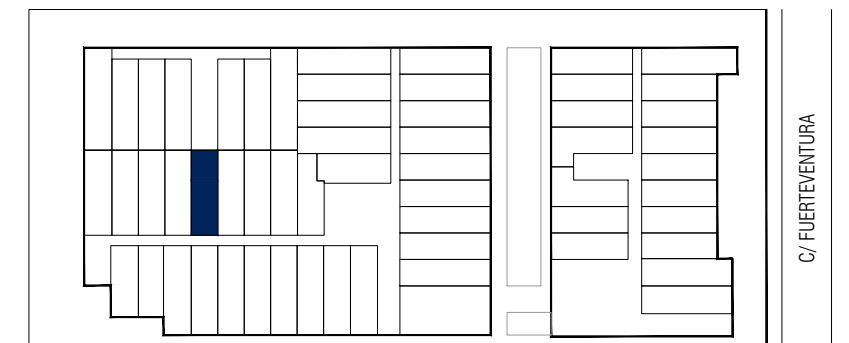
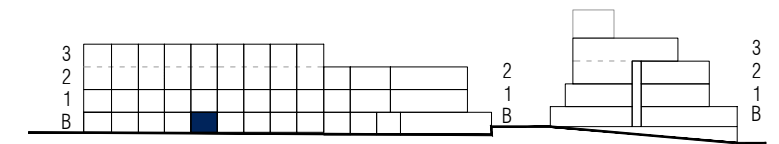


LOFT 005 - Planta Baja

Taller 1B-005

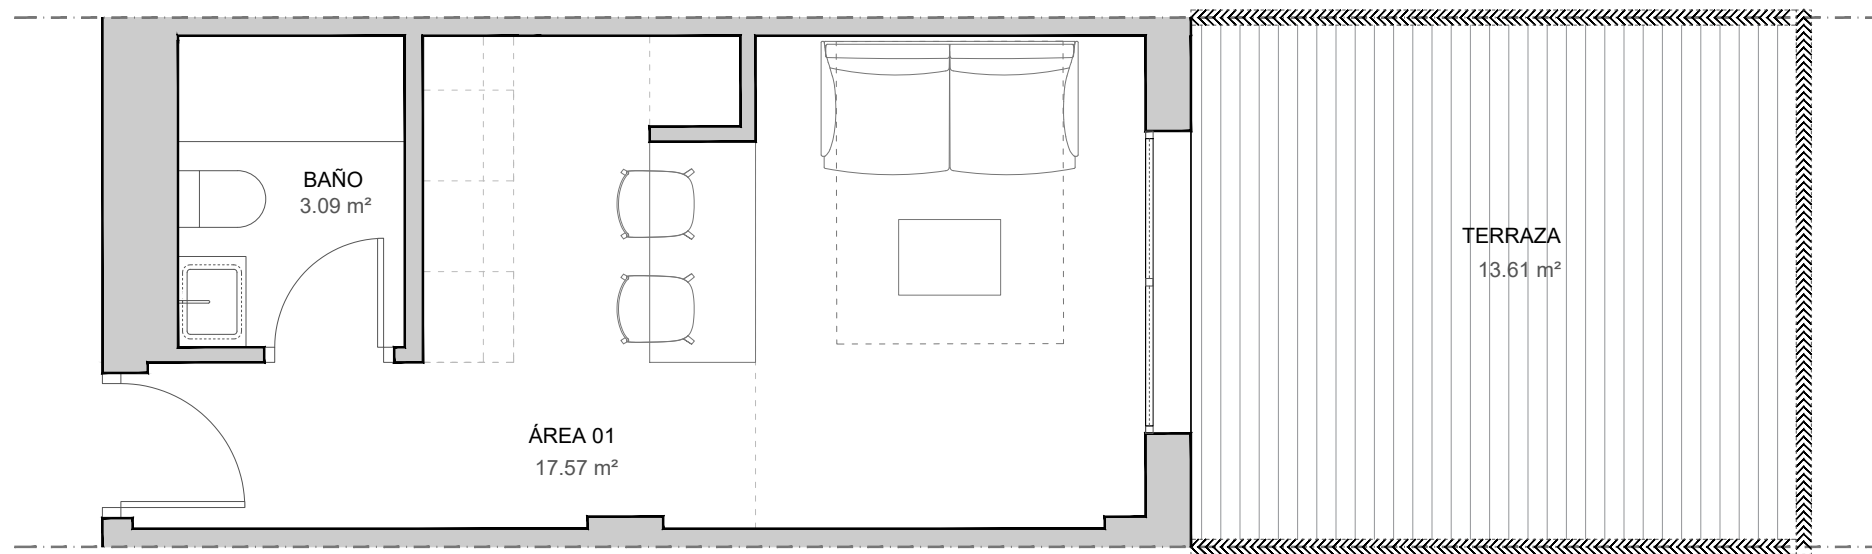

SUPERFICIE ÚTIL INTERIOR	20,66 m ²
SUPERFICIE ÚTIL EXTERIOR terraza planta baja	13,61 m ²
SUPERFICIE TOTAL ÚTIL	34,27 m²
SUPERFICIE CONSTRUIDA CON COMUNES	33,21 m²

Este plano está basado en un proyecto inicial, pudiendo sufrir modificaciones por motivos técnicos o jurídicos y a criterio de la dirección facultativa. El equipamiento, mobiliario y la decoración no están incluidos en el producto. El edificio tiene un uso urbanístico Industrial y Terciario, con áreas deportivas y garajes.

