
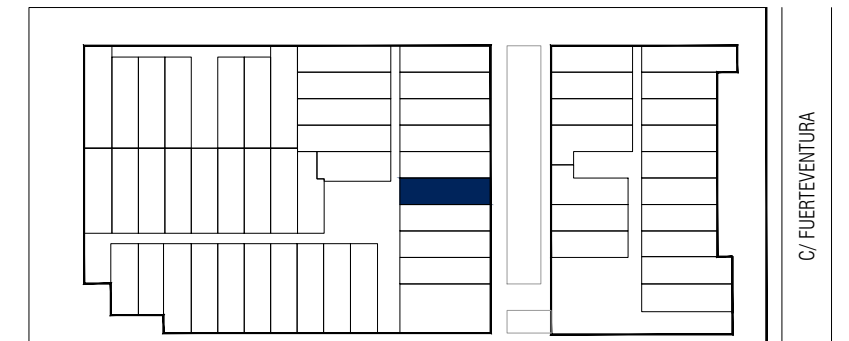
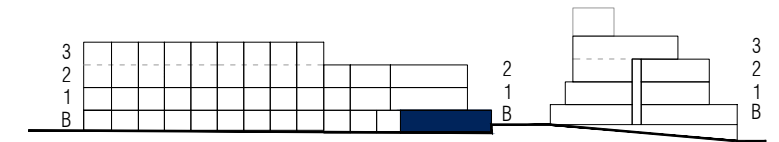


LOFT 024 - Planta Baja

Taller 1B-024

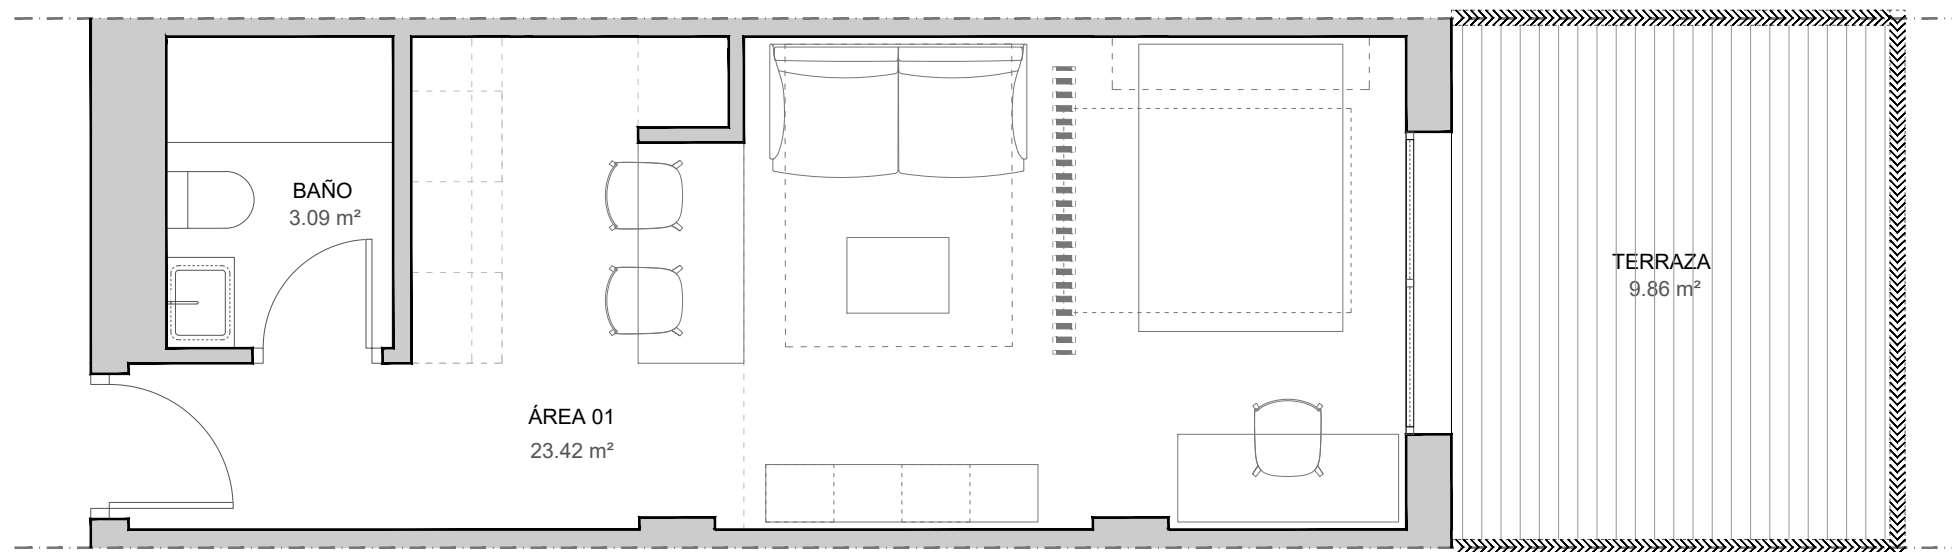

SUPERFICIE ÚTIL INTERIOR	26,51 m ²
SUPERFICIE ÚTIL EXTERIOR terraza planta baja	9,86 m ²
SUPERFICIE TOTAL ÚTIL	36,37 m²
SUPERFICIE CONSTRUIDA CON COMUNES	41,93 m²

Este plano está basado en un proyecto inicial, pudiendo sufrir modificaciones por motivos técnicos o jurídicos y a criterio de la dirección facultativa. El equipamiento, mobiliario y la decoración no están incluidos en el producto. El edificio tiene un uso urbanístico Industrial y Terciario, con áreas deportivas y garajes.

