
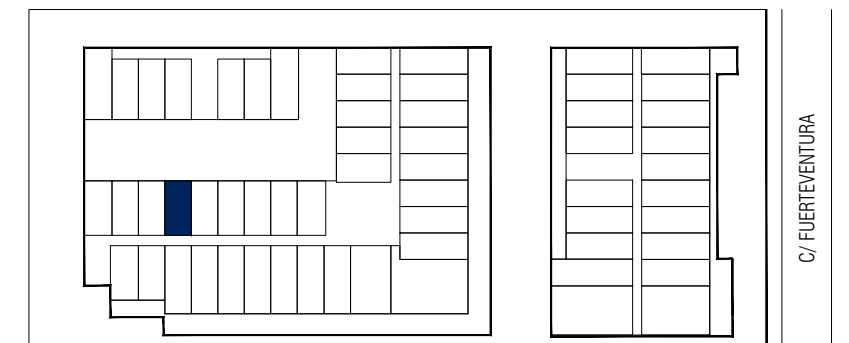
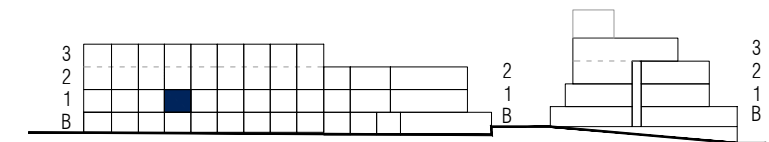


LOFT 106 - Planta Primera

Taller 1B-106

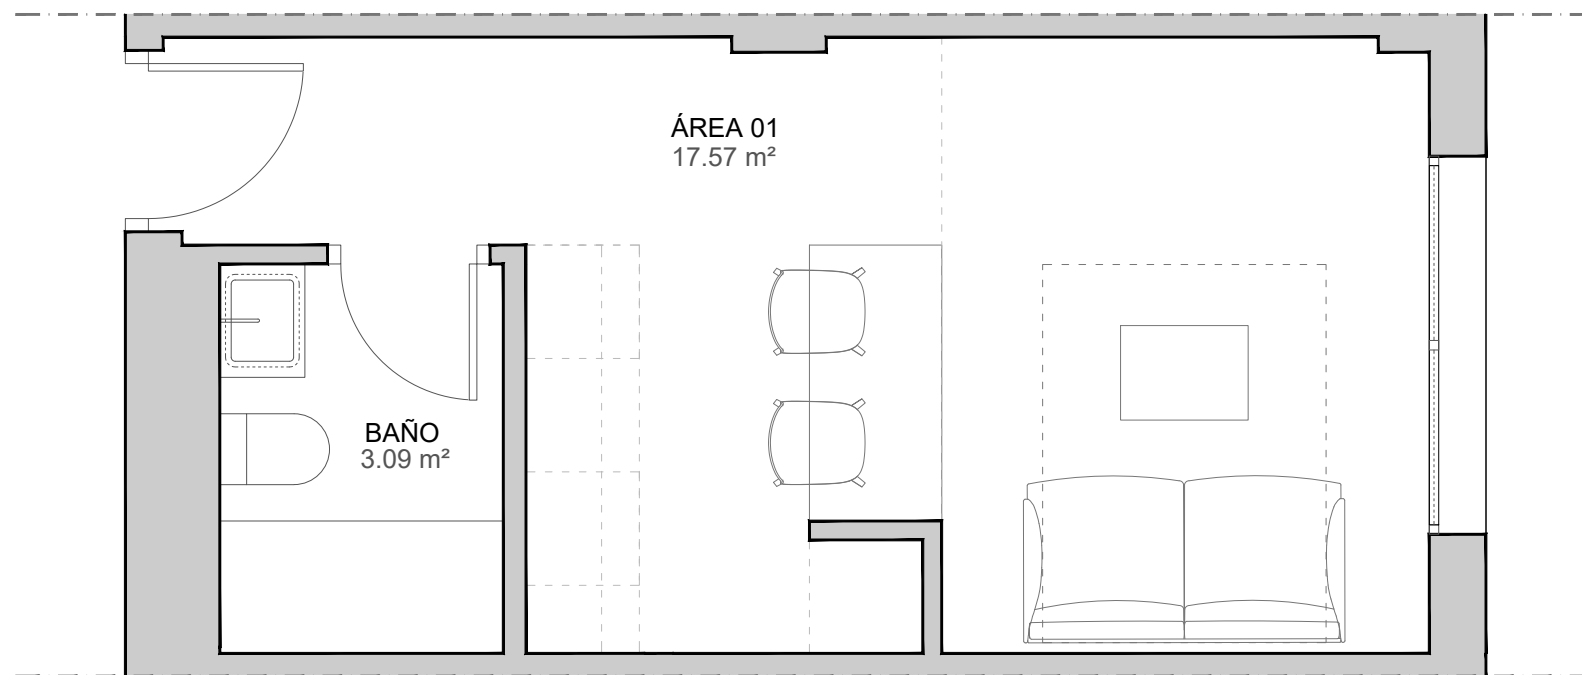

SUPERFICIE ÚTIL INTERIOR	20,66 m ²
SUPERFICIE ÚTIL EXTERIOR terraza volada	0,00 m ²
SUPERFICIE TOTAL ÚTIL	20,66 m²
SUPERFICIE CONSTRUIDA CON COMUNES	33,21 m²

Este plano está basado en un proyecto inicial, pudiendo sufrir modificaciones por motivos técnicos o jurídicos y a criterio de la dirección facultativa. El equipamiento, mobiliario y la decoración no están incluidos en el producto. El edificio tiene un uso urbanístico Industrial y Terciario, con áreas deportivas y garajes.

