
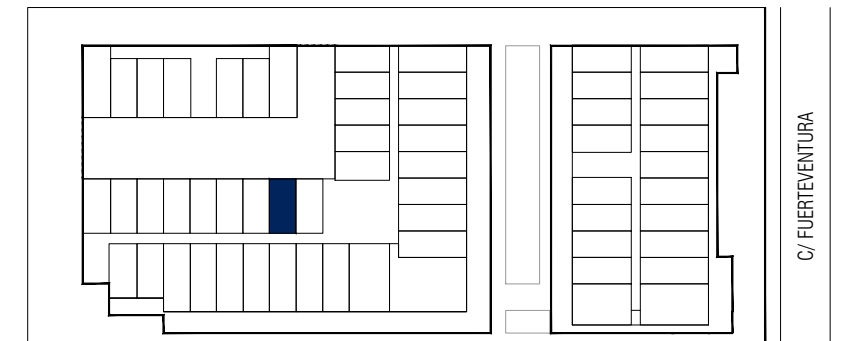
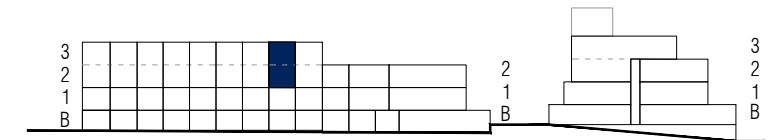
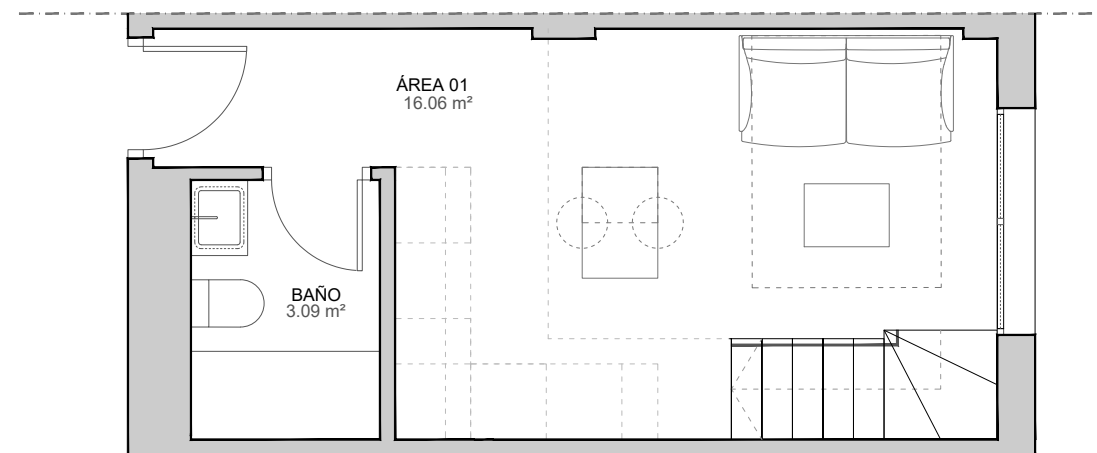


LOFT 202 - Planta Segunda

Taller 1B-202

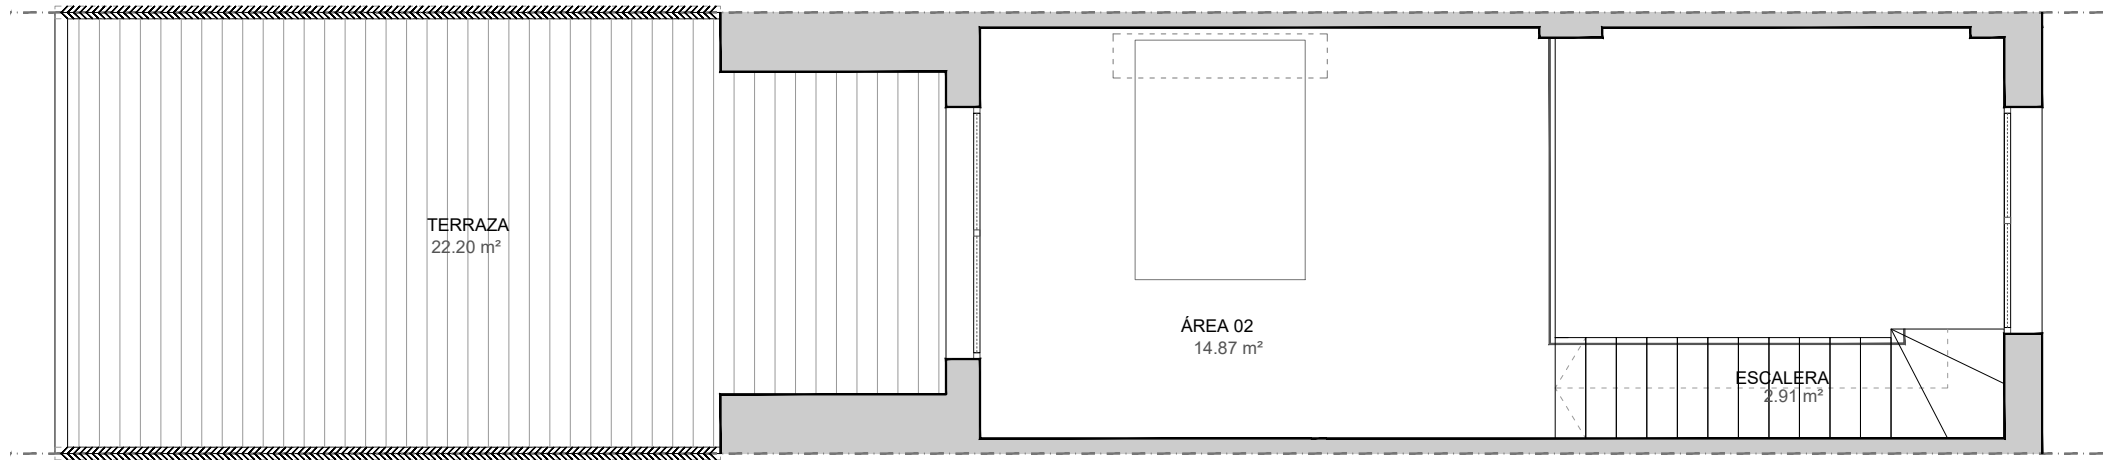

SUPERFICIE ÚTIL INTERIOR	36,93 m ²
SUPERFICIE ÚTIL EXTERIOR terraza azotea	22,20 m ²
SUPERFICIE TOTAL ÚTIL	59,13 m²
SUPERFICIE CONSTRUIDA CON COMUNES	53,94 m²

Este plano está basado en un proyecto inicial, pudiendo sufrir modificaciones por motivos técnicos o jurídicos y a criterio de la dirección facultativa. El equipamiento, mobiliario y la decoración no están incluidos en el producto. El edificio tiene un uso urbanístico Industrial y Terciario, con áreas deportivas y garajes.

