
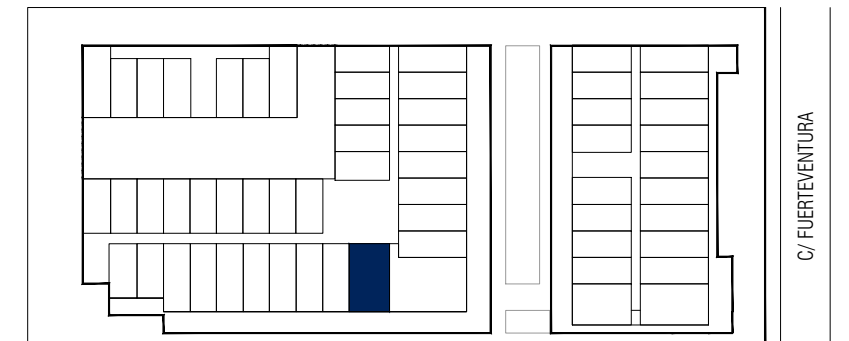
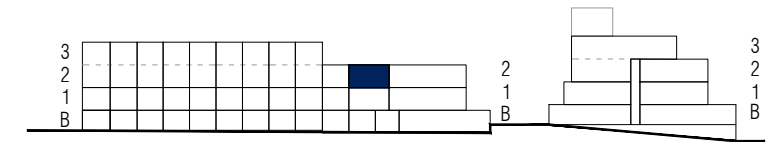


# LOFT 219 - Planta Segunda

## Taller 1B-219

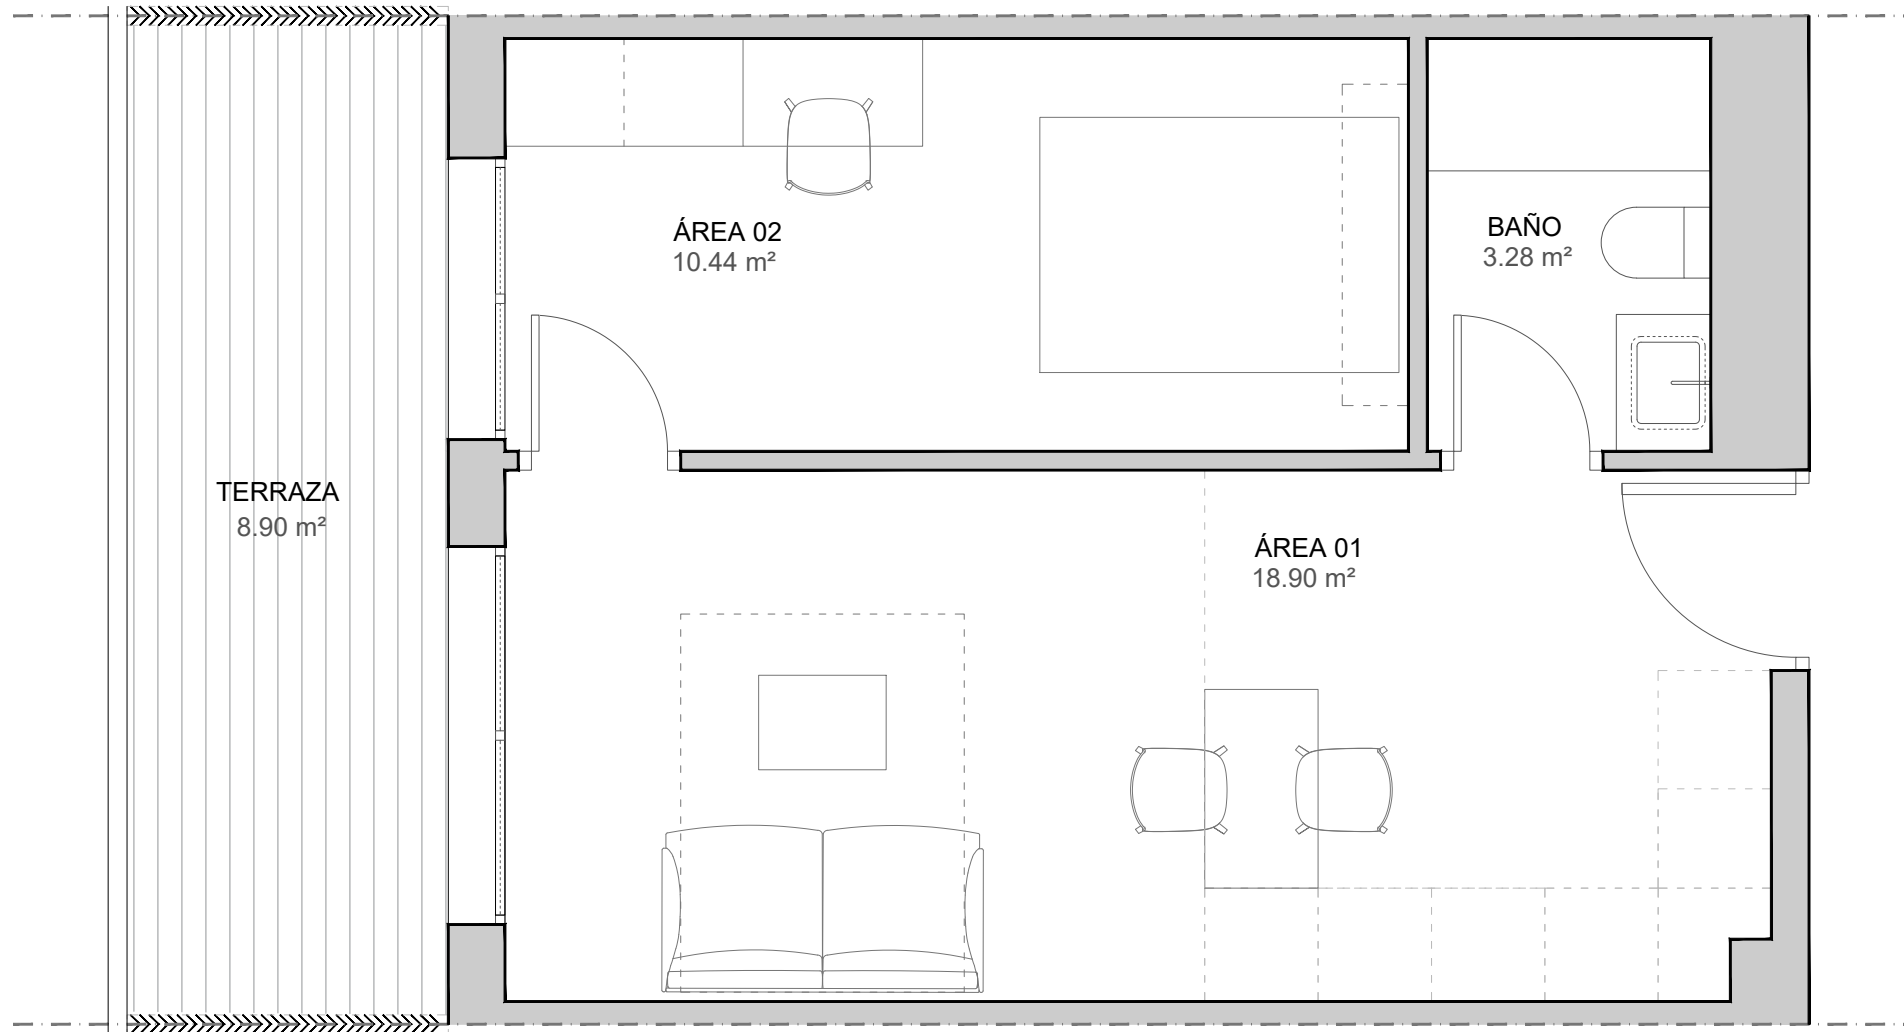

SUPERFICIE ÚTIL INTERIOR	32,62 m <sup>2</sup>
SUPERFICIE ÚTIL EXTERIOR <small>terrazza volada</small>	8,90 m <sup>2</sup>
<b>SUPERFICIE TOTAL ÚTIL</b>	<b>41,52 m<sup>2</sup></b>
<b>SUPERFICIE CONSTRUIDA CON COMUNES</b>	<b>50,99 m<sup>2</sup></b>

Este plano está basado en un proyecto inicial, pudiendo sufrir modificaciones por motivos técnicos o jurídicos y a criterio de la dirección facultativa. El equipamiento, mobiliario y la decoración no están incluidos en el producto. El edificio tiene un uso urbanístico Industrial y Terciario, con áreas deportivas y garajes.

