
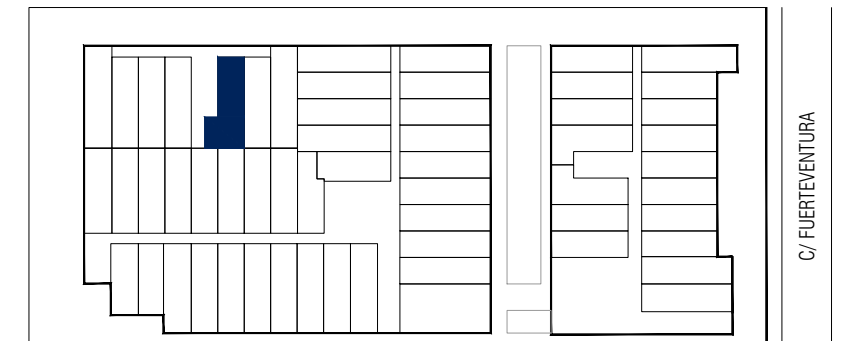
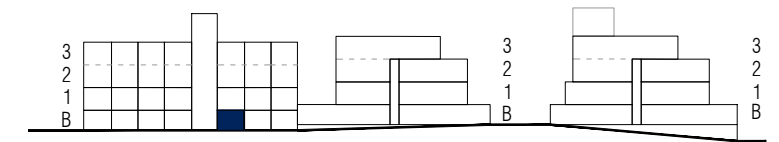


LOFT 001 - Planta Baja

Taller 1C-001

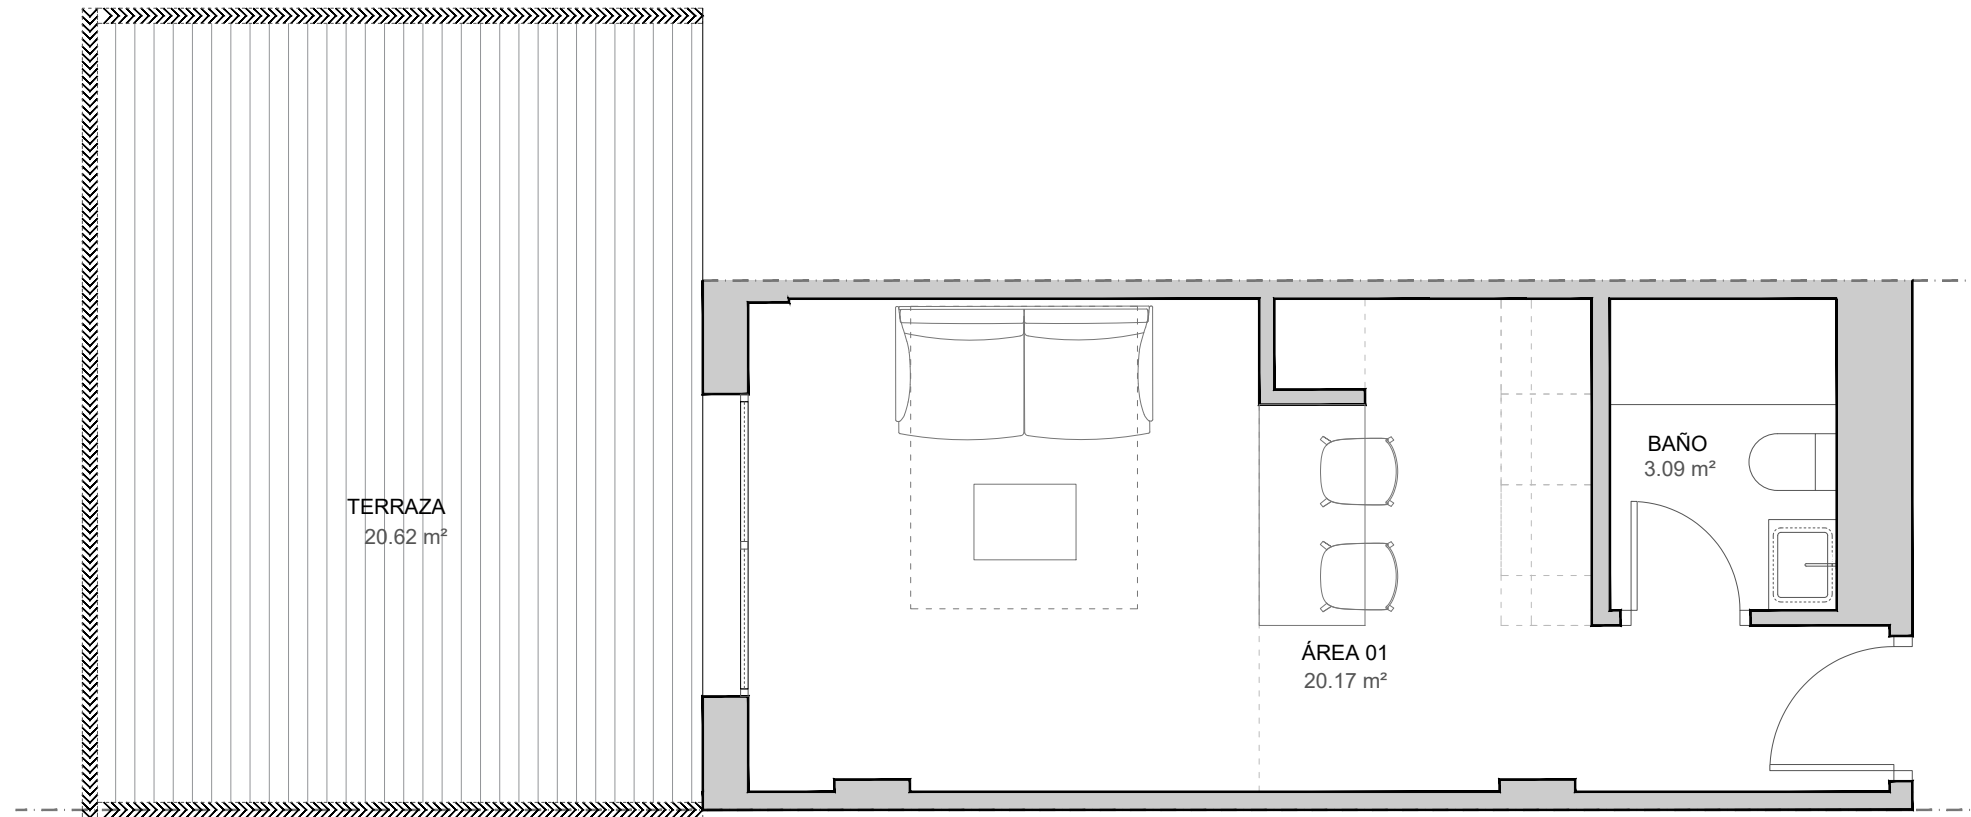

SUPERFICIE ÚTIL INTERIOR	23,26 m ²
SUPERFICIE ÚTIL EXTERIOR terraza planta baja	20,62 m ²
SUPERFICIE TOTAL ÚTIL	43,88 m²
SUPERFICIE CONSTRUIDA CON COMUNES	37,19 m²

Este plano está basado en un proyecto inicial, pudiendo sufrir modificaciones por motivos técnicos o jurídicos y a criterio de la dirección facultativa. El equipamiento, mobiliario y la decoración no están incluidos en el producto. El edificio tiene un uso urbanístico Industrial y Terciario, con áreas deportivas y garajes.

