


Planta tercera

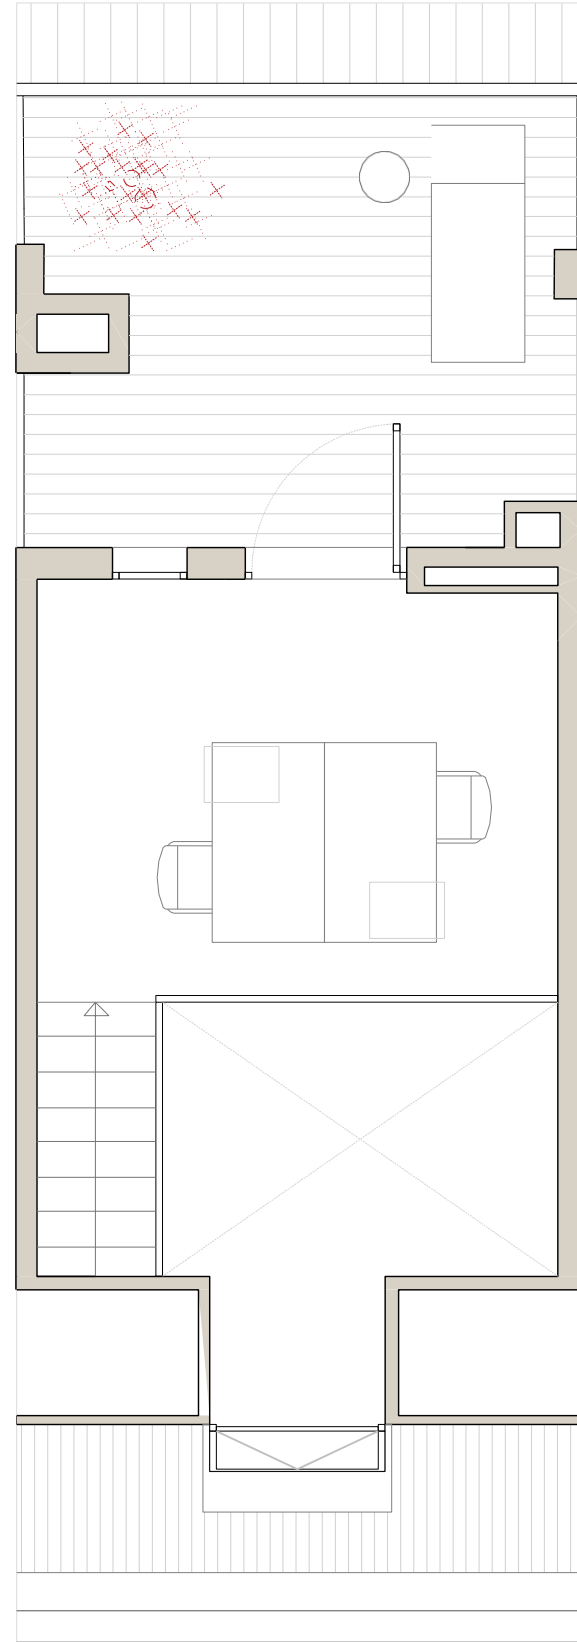

Planta entreplanta

Avenida de Aviación 24, 28055 Madrid



BUENAVISTA LOFTS

Este documento es meramente informativo. El plano, orientativo, está basado en un proyecto básico presentado ante el Ayuntamiento de Madrid para la creación de terrazas anejas a los Lofts ya existentes y puede sufrir modificaciones por motivos técnicos o jurídicos durante el transcurso de la obra. El loft se transfiere como cuerpo cierto. El edificio tiene un uso urbanístico industrial, de talleres y locales. Equipamiento no incluido.

0 2
ESCALA GRAFICA

