
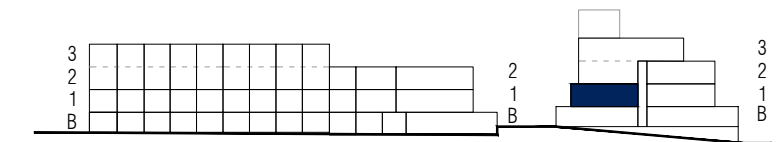


NORTALIA

LOFT 117 - Planta Primera Taller 2A-117

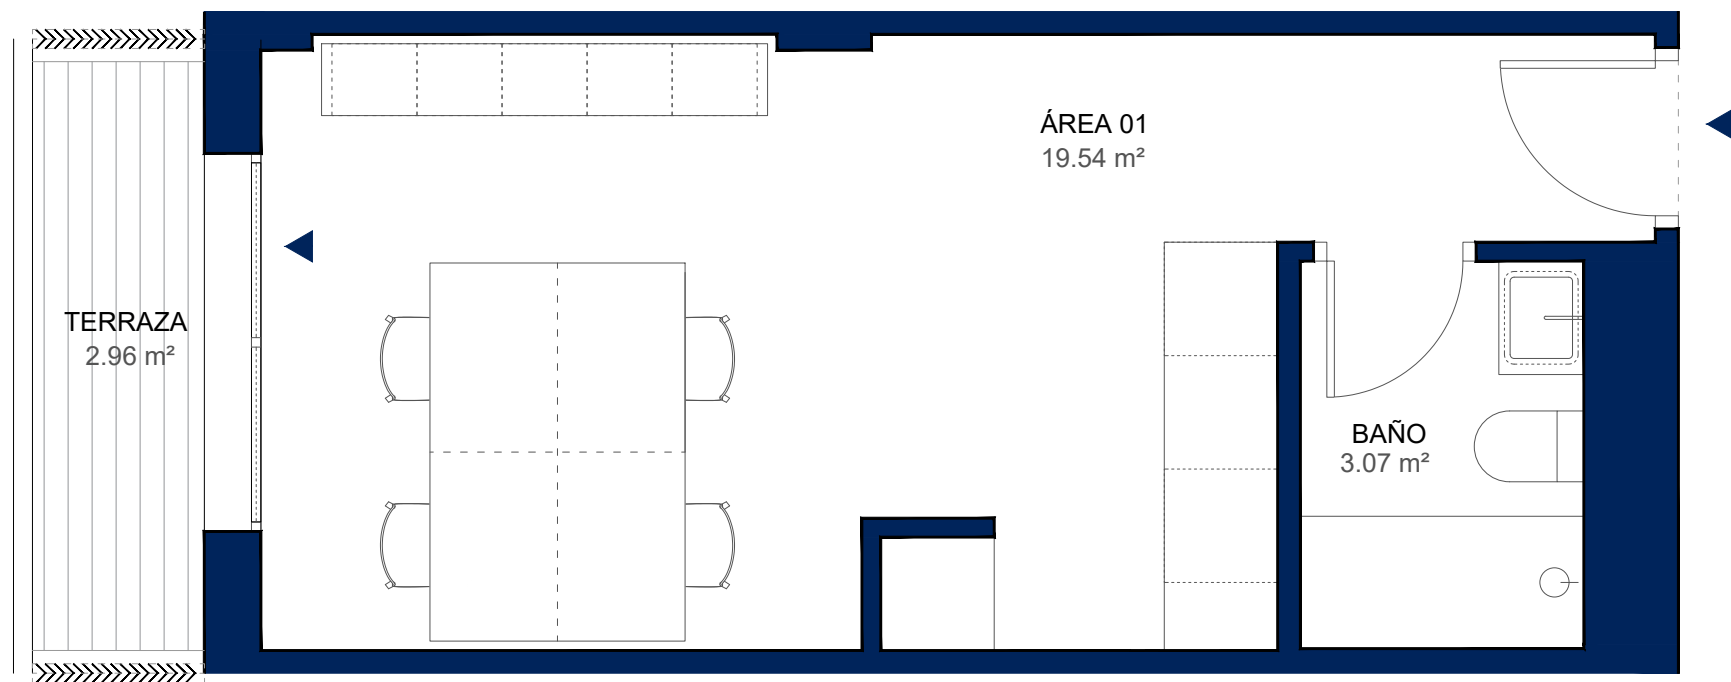

SUPERFICIE ÚTIL INTERIOR	22,61 m ²
SUPERFICIE ÚTIL EXTERIOR terraza volada	2,96 m ²
SUPERFICIE TOTAL ÚTIL	25,57 m²
SUPERFICIE CONSTRUIDA CON COMUNES	36,28 m²

ARGIS
living

Este plano está basado en un proyecto inicial, pudiendo sufrir modificaciones por motivos técnicos o jurídicos y a criterio de la dirección facultativa. El equipamiento, mobiliario y la decoración no están incluidos en el producto. El edificio tiene un uso urbanístico Industrial y Terciario, con áreas deportivas y garajes.

