
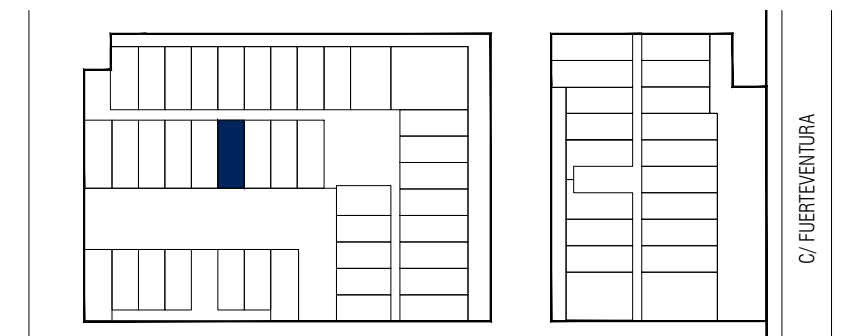
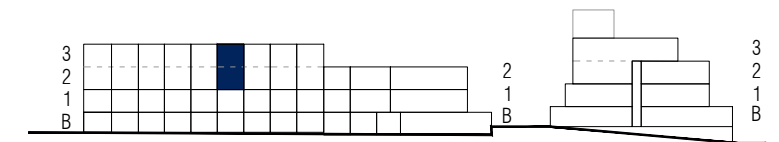


# NORTALIA

## LOFT 230 - Planta Segunda Taller 2B-230

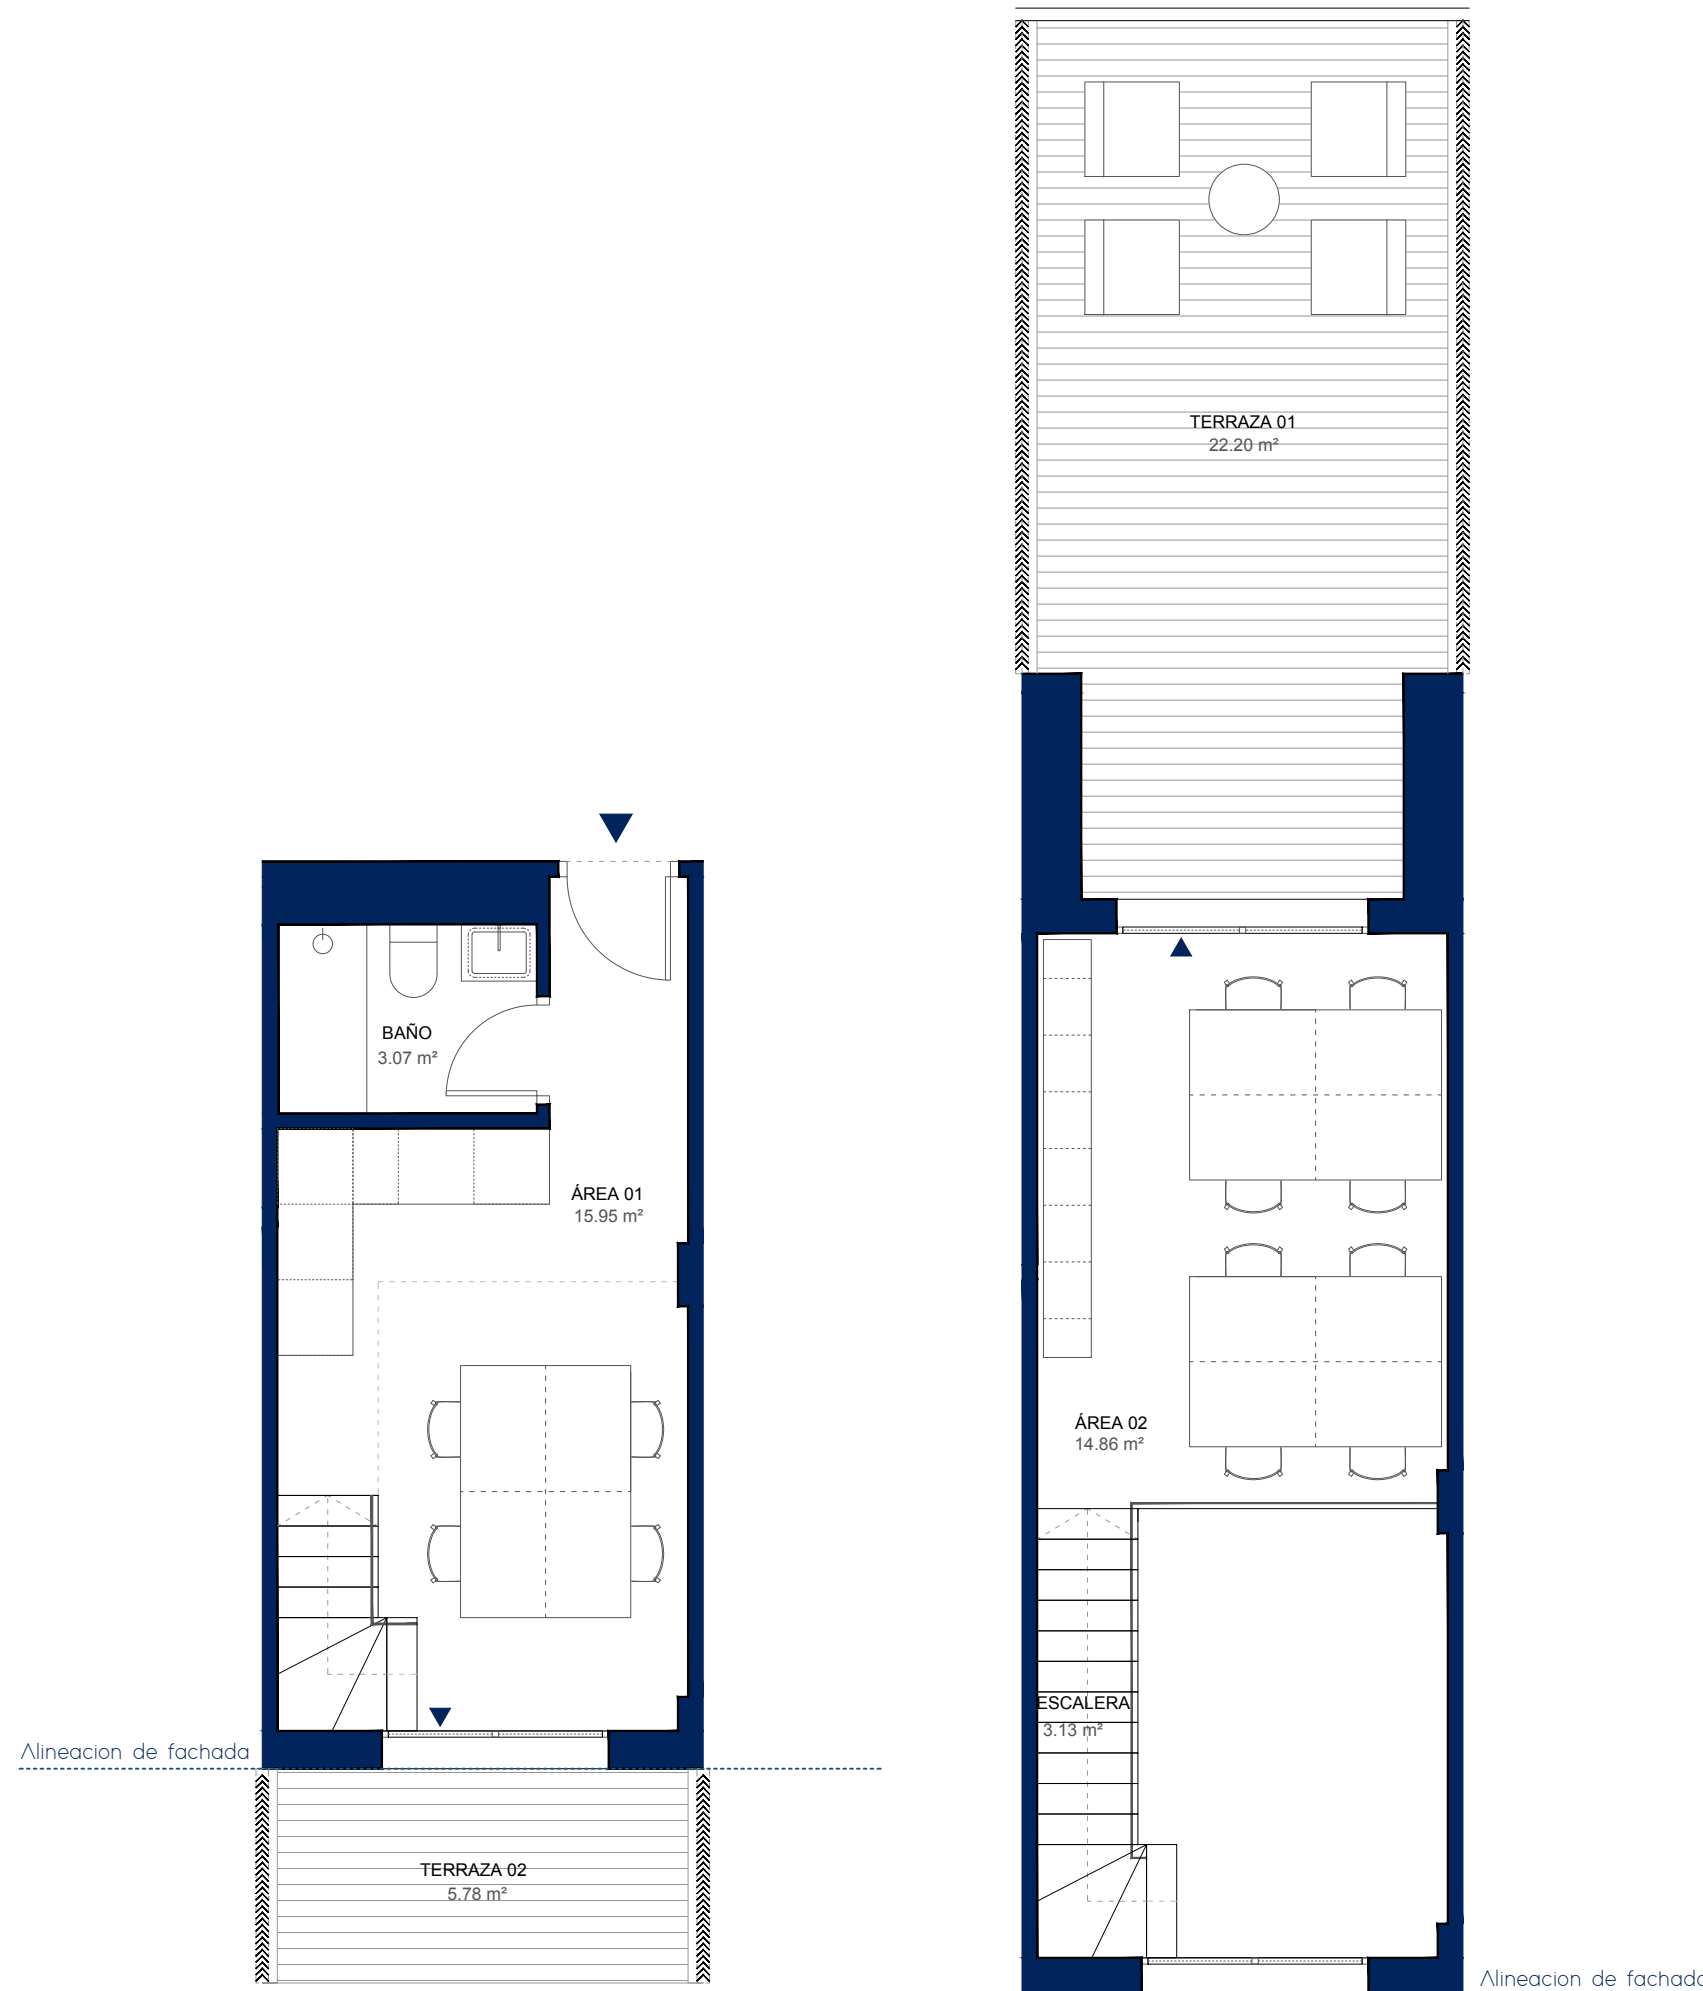

SUPERFICIE ÚTIL INTERIOR	37,01 m <sup>2</sup>
SUPERFICIE ÚTIL EXTERIOR 1 terraza azotea	22,20 m <sup>2</sup>
SUPERFICIE ÚTIL EXTERIOR 2 terraza volada	5,78 m <sup>2</sup>
<b>SUPERFICIE TOTAL ÚTIL</b>	<b>64,99 m<sup>2</sup></b>
<b>SUPERFICIE CONSTRUIDA CON COMUNES</b>	<b>53,94 m<sup>2</sup></b>

**ARGIS**  
living

Este plano está basado en un proyecto inicial, pudiendo sufrir modificaciones por motivos técnicos o jurídicos y a criterio de la dirección facultativa. El equipamiento, mobiliario y la decoración no están incluidos en el producto. El edificio tiene un uso urbanístico Industrial y Terciario, con áreas deportivas y garajes.

