

# EUROPA NORTE LOFTS


## TALLER

TIPOLOGÍA L



Planta 1º Puerta 118

### SUPERFICIES TOTALES

SUPERFICIE CONSTRUIDA CON Z.C.	48,87 m <sup>2</sup>
SUPERFICIE ÚTIL INTERIOR	35,75 m <sup>2</sup>

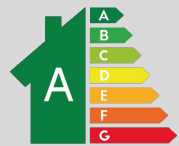

PASEO DE EUROPA

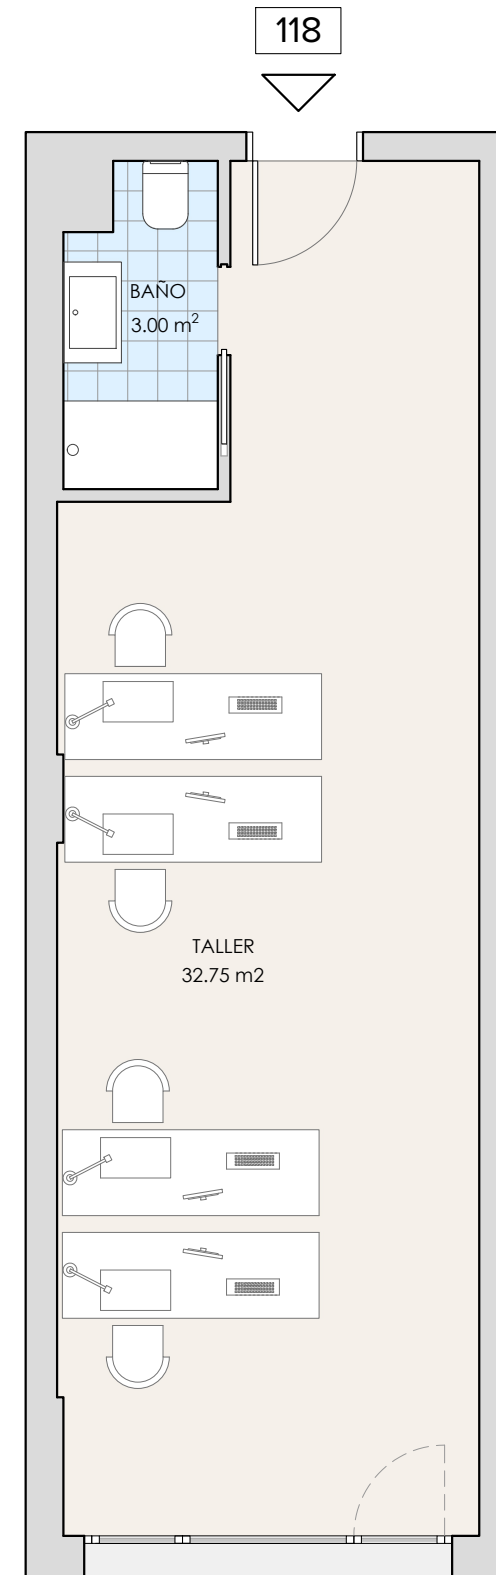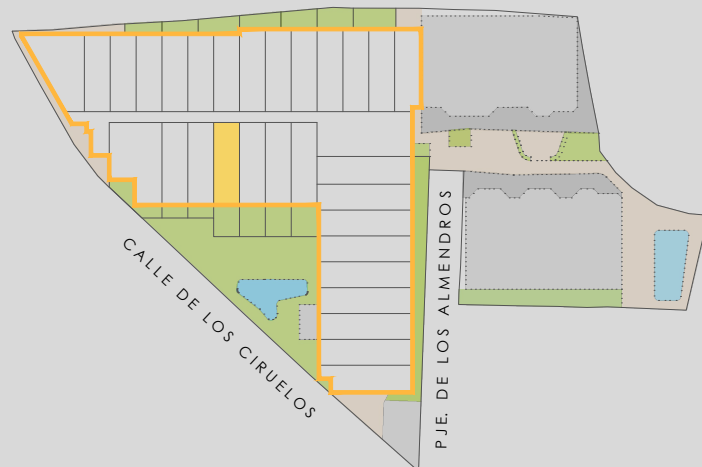

NOTA: El edificio tiene un uso urbanístico de talleres profesionales y garajes. Folleto de carácter informativo no contractual, basado en un proyecto básico. Puede sufrir modificaciones por motivos técnicos o jurídicos durante el transcurso de la obra. Equipamiento de cocina (muebles y electrodomésticos) opcional. Amueblamiento no incluido.