
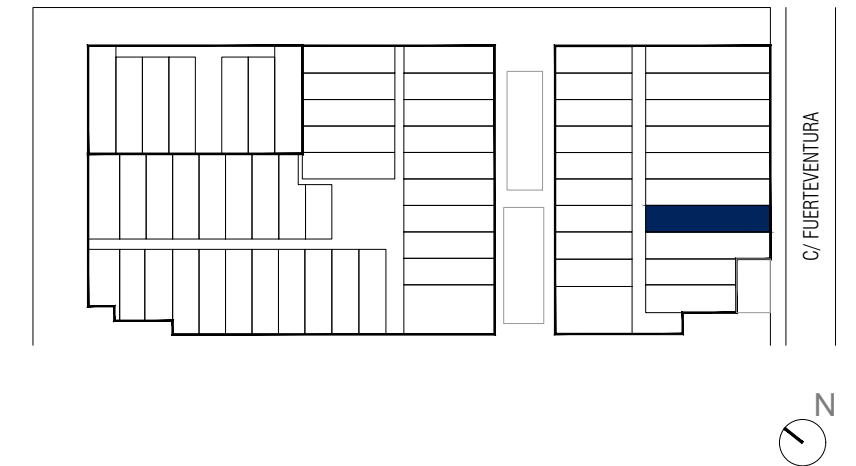
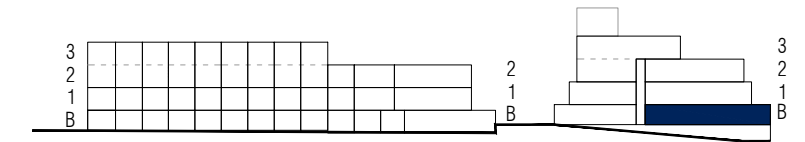
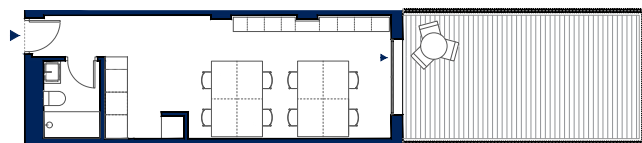


NORTALIA

LOFT 007 - Planta Baja Taller 3A-007

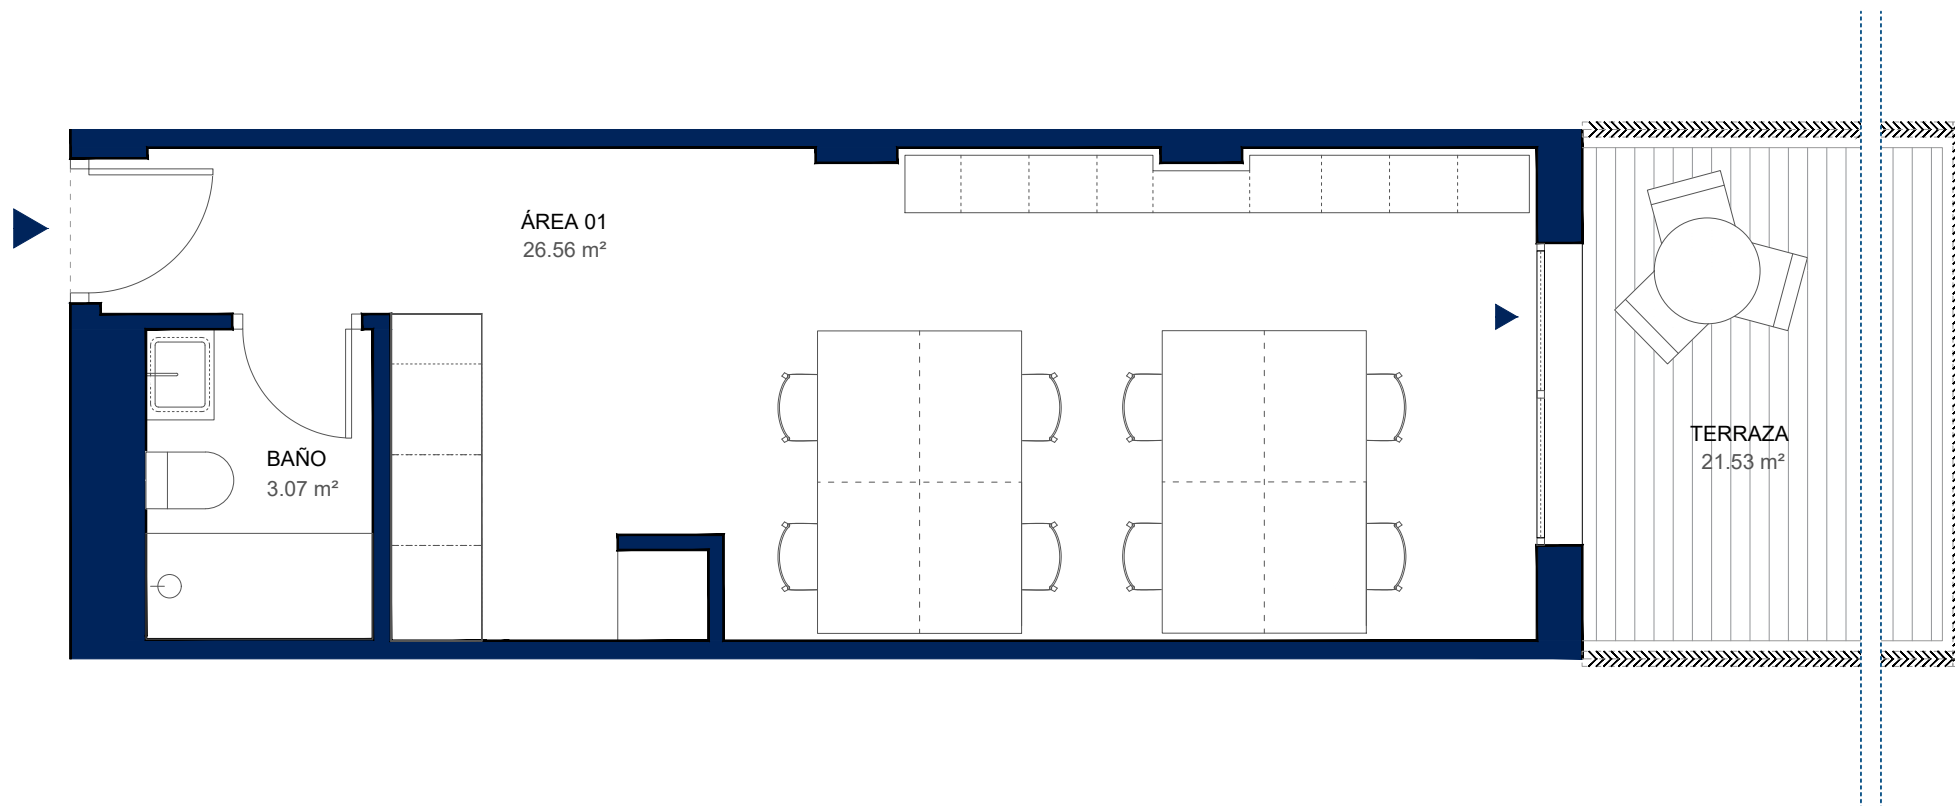

SUPERFICIE ÚTIL INTERIOR	29,63 m ²
SUPERFICIE ÚTIL EXTERIOR terraza planta baja	21,53 m ²
SUPERFICIE TOTAL ÚTIL	51,16 m²
SUPERFICIE CONSTRUIDA CON COMUNES	46,65 m²

ARGIS
living

Este plano está basado en un proyecto inicial, pudiendo sufrir modificaciones por motivos técnicos o jurídicos y a criterio de la dirección facultativa. El equipamiento, mobiliario y la decoración no están incluidos en el producto. El edificio tiene un uso urbanístico Industrial y Terciario, con áreas deportivas y garajes.

