

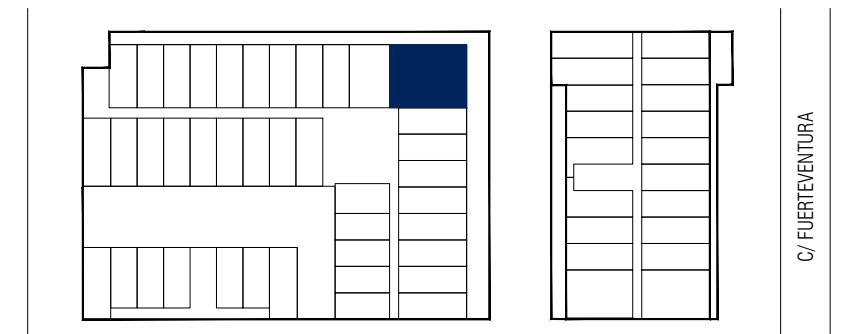


NORTALIA II

LOFT 113 - Planta Primera
Taller 4B-113

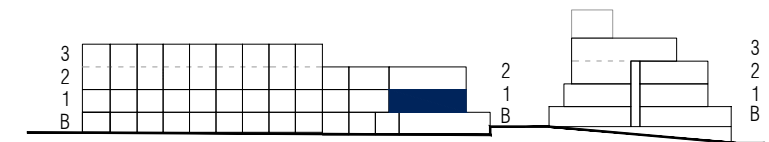

SUPERFICIE ÚTIL INTERIOR	50,72 m ²
SUPERFICIE ÚTIL EXTERIOR terraza volada	22,66 m ²
SUPERFICIE TOTAL ÚTIL	73,38 m²
SUPERFICIE CONSTRUIDA CON COMUNES	81,15 m²

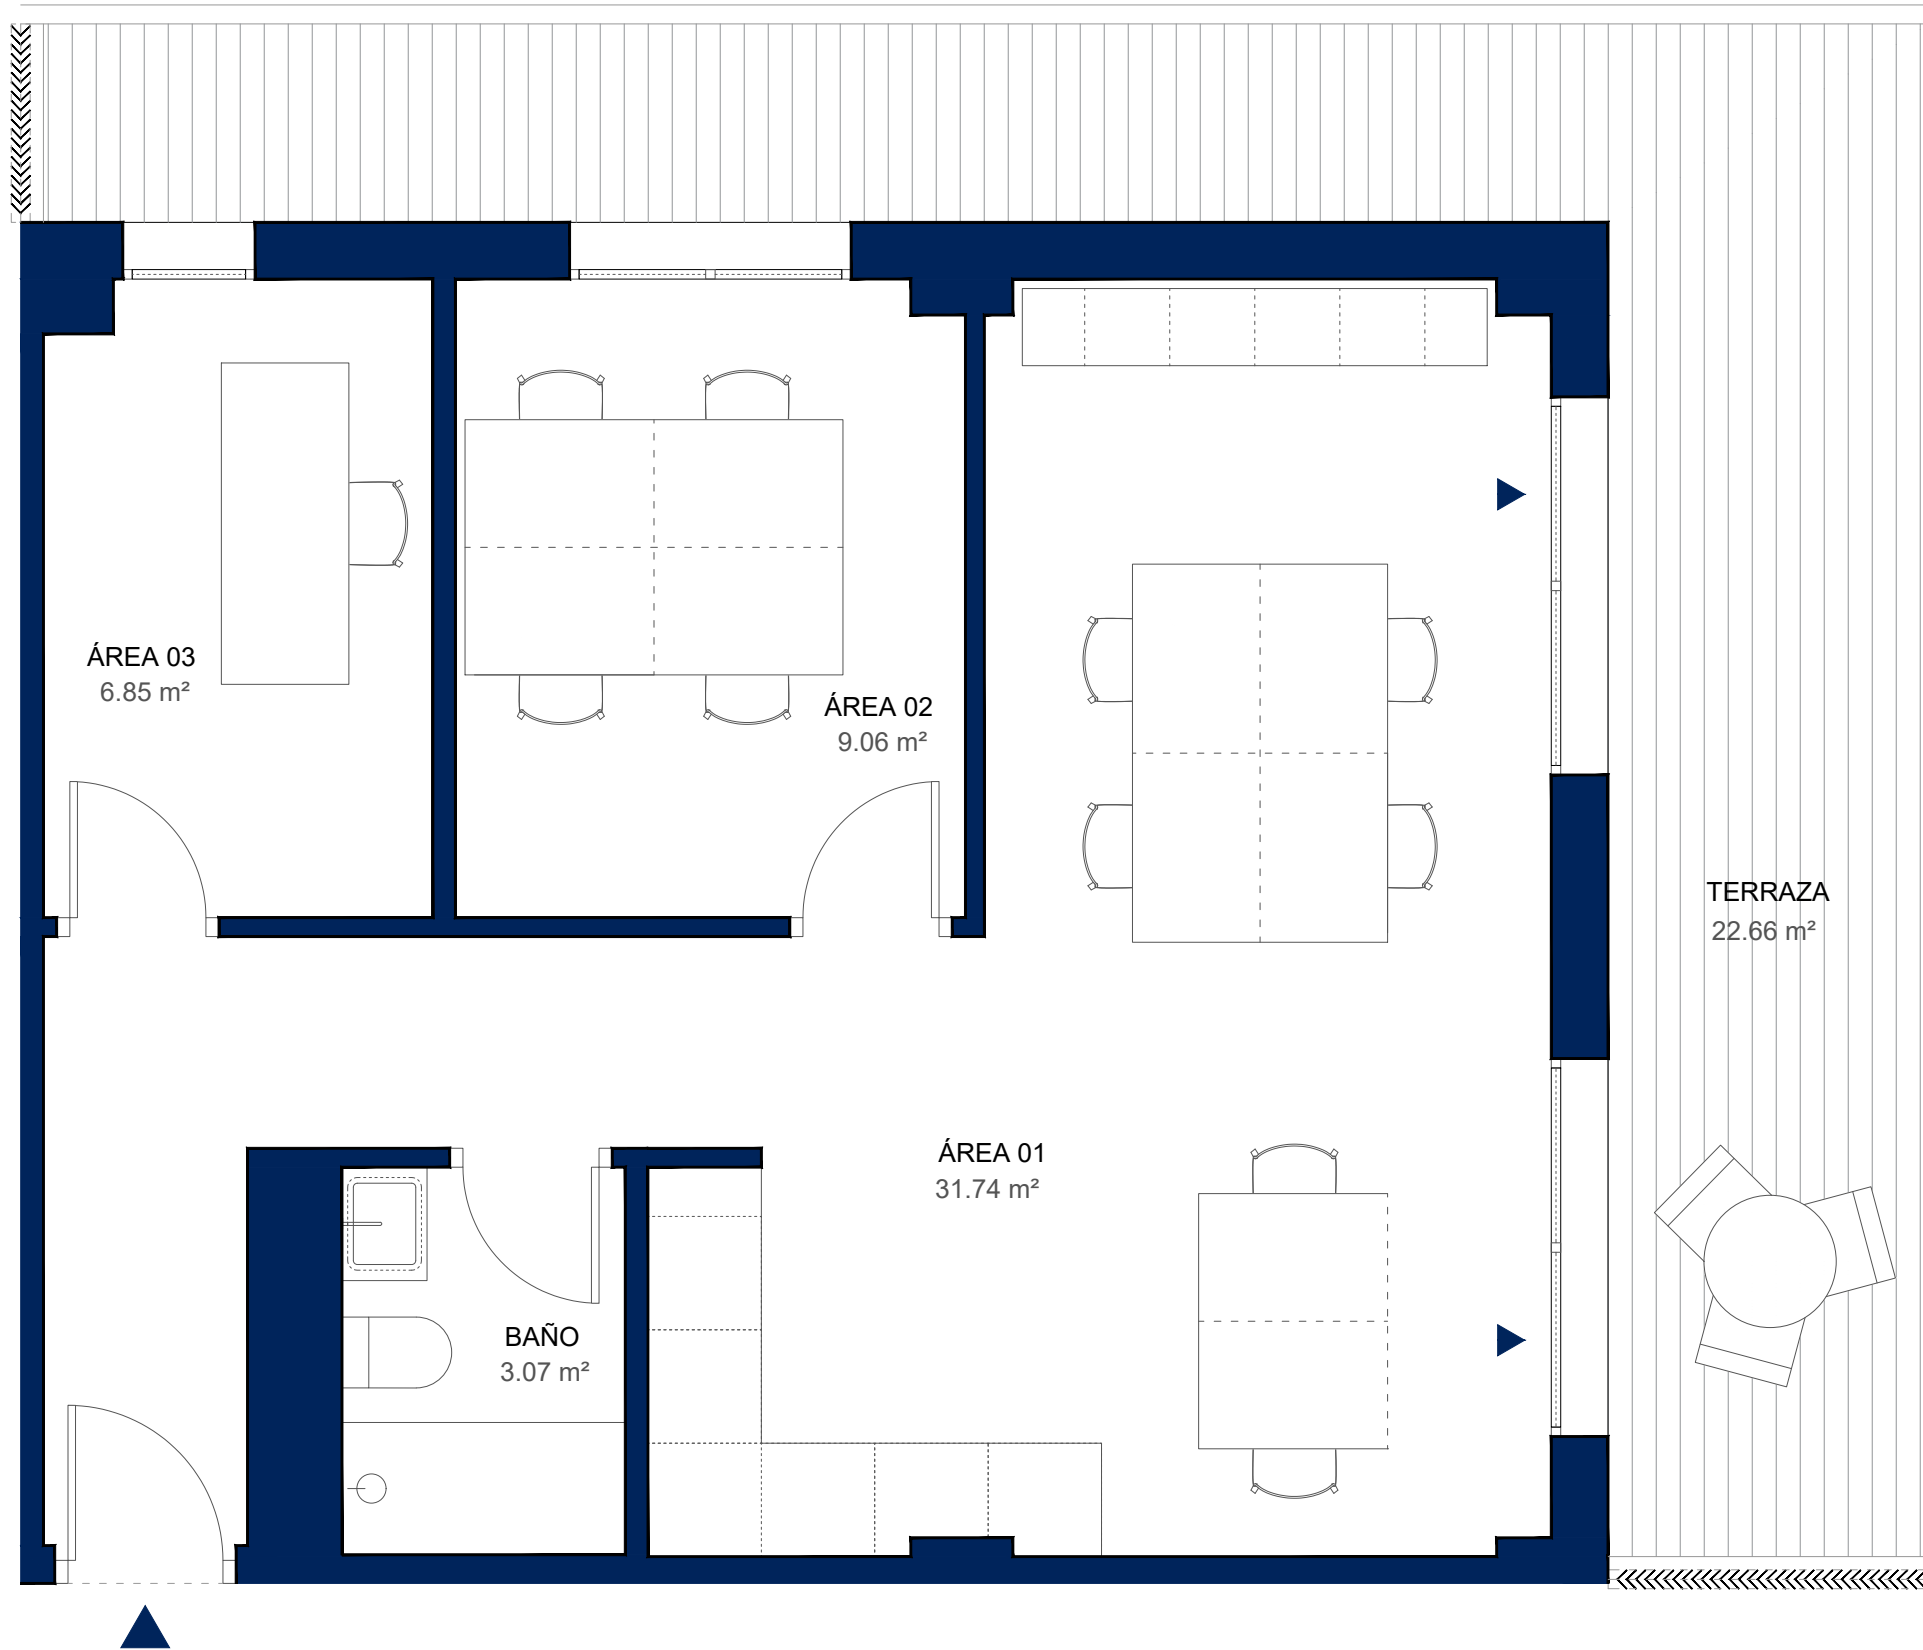

Este plano está basado en un proyecto inicial, pudiendo sufrir modificaciones por motivos técnicos o jurídicos y a criterio de la dirección facultativa. El equipamiento, mobiliario y la decoración no están incluidos en el producto. El edificio tiene un uso urbanístico Industrial y Terciario, con áreas deportivas y garajes.

