
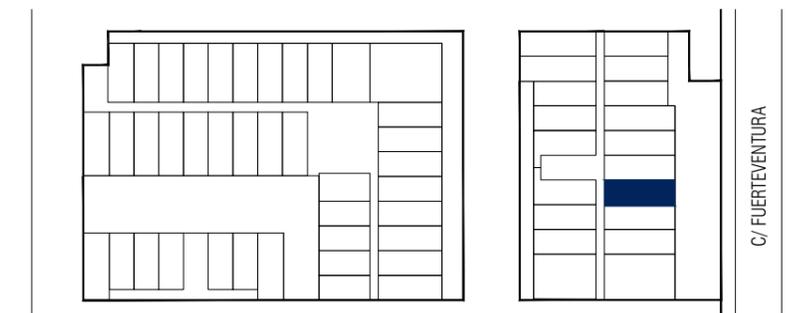
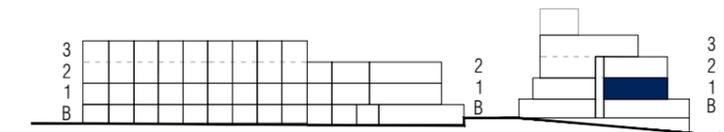


NORTALIA

LOFT 108 - Planta Primera
Taller 2A-108

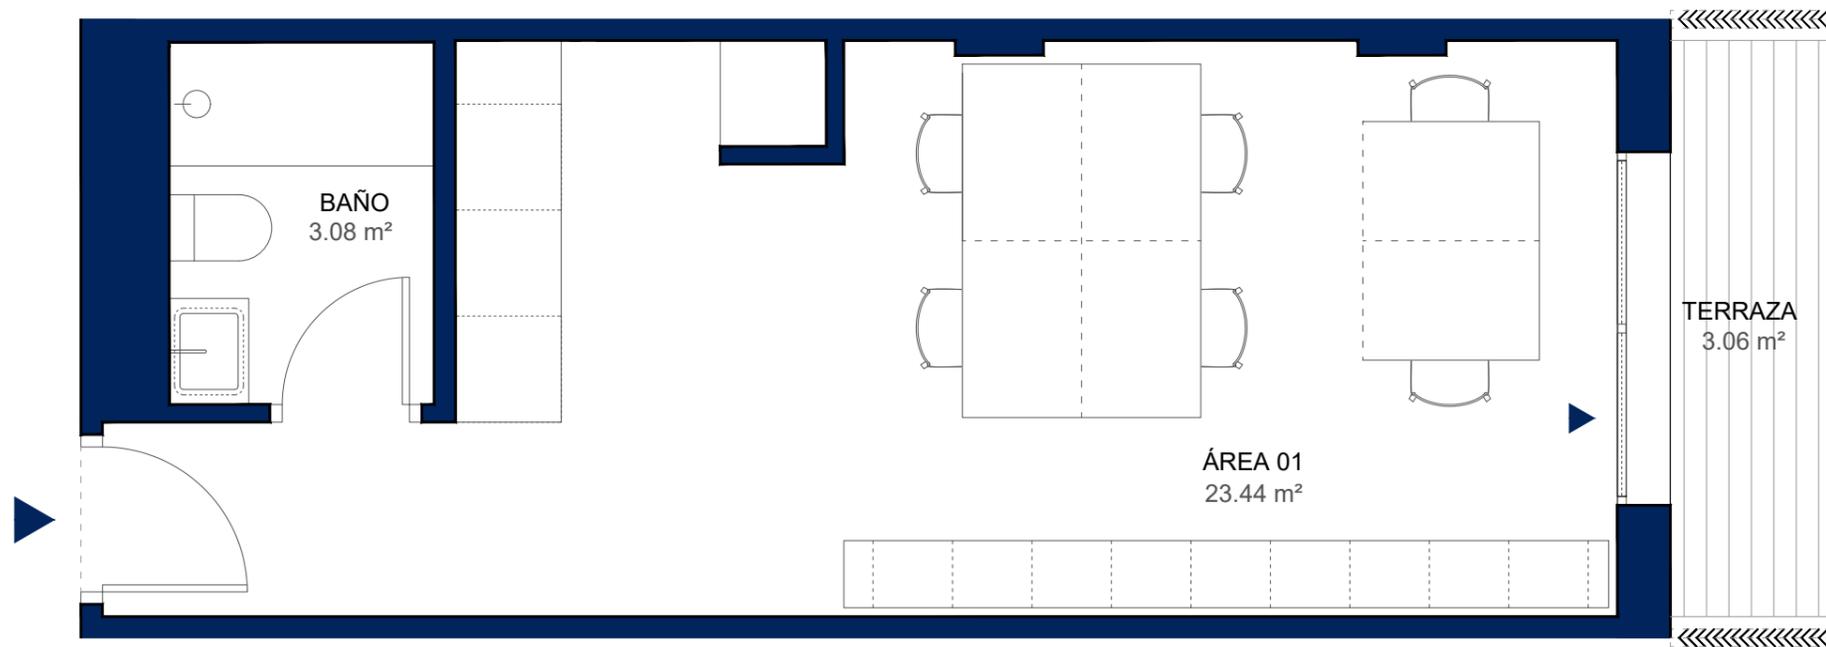

SUPERFICIE ÚTIL INTERIOR	26,52 m ²
SUPERFICIE ÚTIL EXTERIOR terraza volada	3,06 m ²
SUPERFICIE TOTAL ÚTIL	29,58 m²
SUPERFICIE CONSTRUIDA CON COMUNES	42,65 m²

ARGIS
living

Este plano está basado en un proyecto inicial, pudiendo sufrir modificaciones por motivos técnicos o jurídicos y a criterio de la dirección facultativa. El equipamiento, mobiliario y la decoración no están incluidos en el producto. El edificio tiene un uso urbanístico Industrial y Terciario, con áreas deportivas y garajes.

