
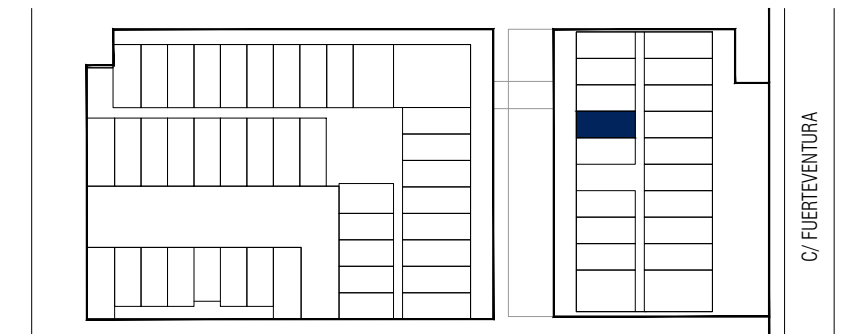
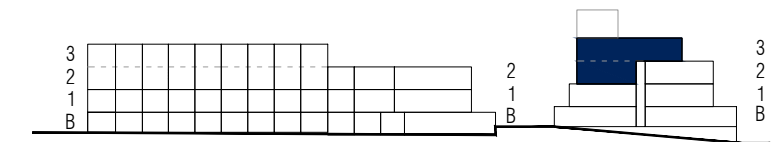
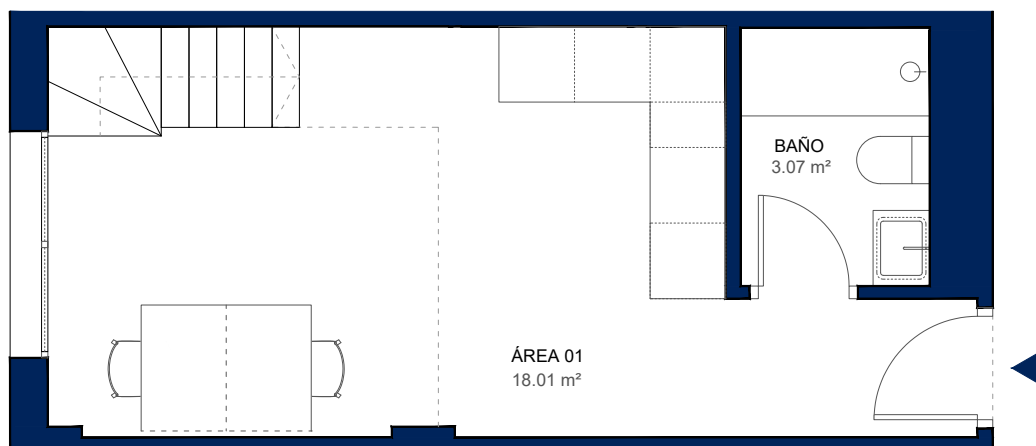


NORTALIA

LOFT 217 - Planta Segunda Taller 2A-217

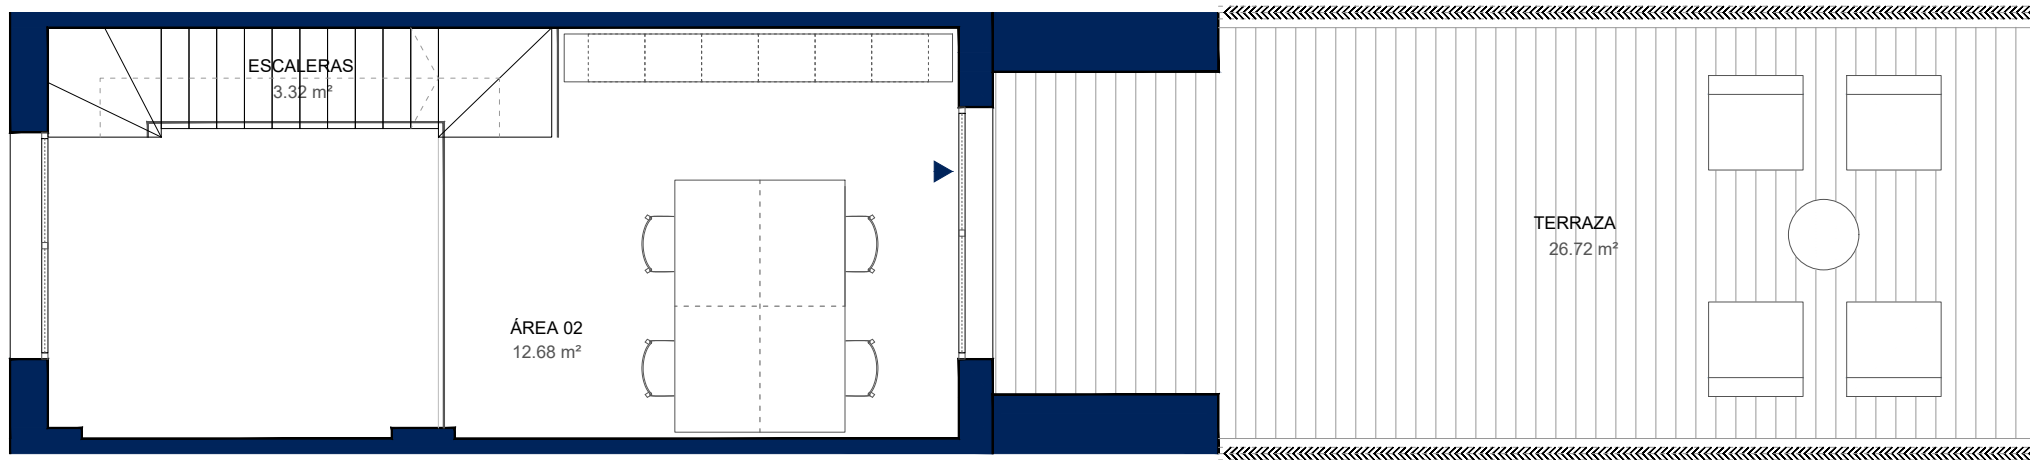

| | |
|--|----------------------------|
| SUPERFICIE ÚTIL INTERIOR | 37,08 m ² |
| SUPERFICIE ÚTIL EXTERIOR terraza azotea | 26,72 m ² |
| SUPERFICIE TOTAL ÚTIL | 63,80 m² |
| SUPERFICIE CONSTRUIDA CON COMUNES | 56,92 m² |

ARGIS
living

Este plano está basado en un proyecto inicial, pudiendo sufrir modificaciones por motivos técnicos o jurídicos y a criterio de la dirección facultativa. El equipamiento, mobiliario y la decoración no están incluidos en el producto. El edificio tiene un uso urbanístico Industrial y Terciario, con áreas deportivas y garajes.

