
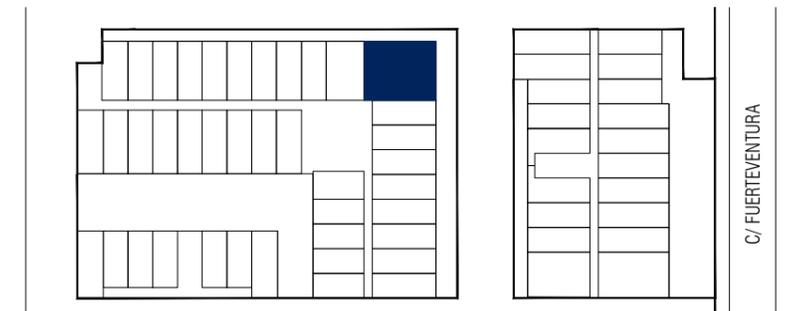
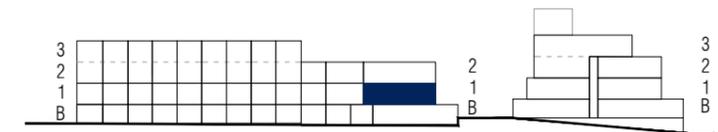


# NORTALIA

LOFT 113 - Planta Primera  
Taller 2B-113

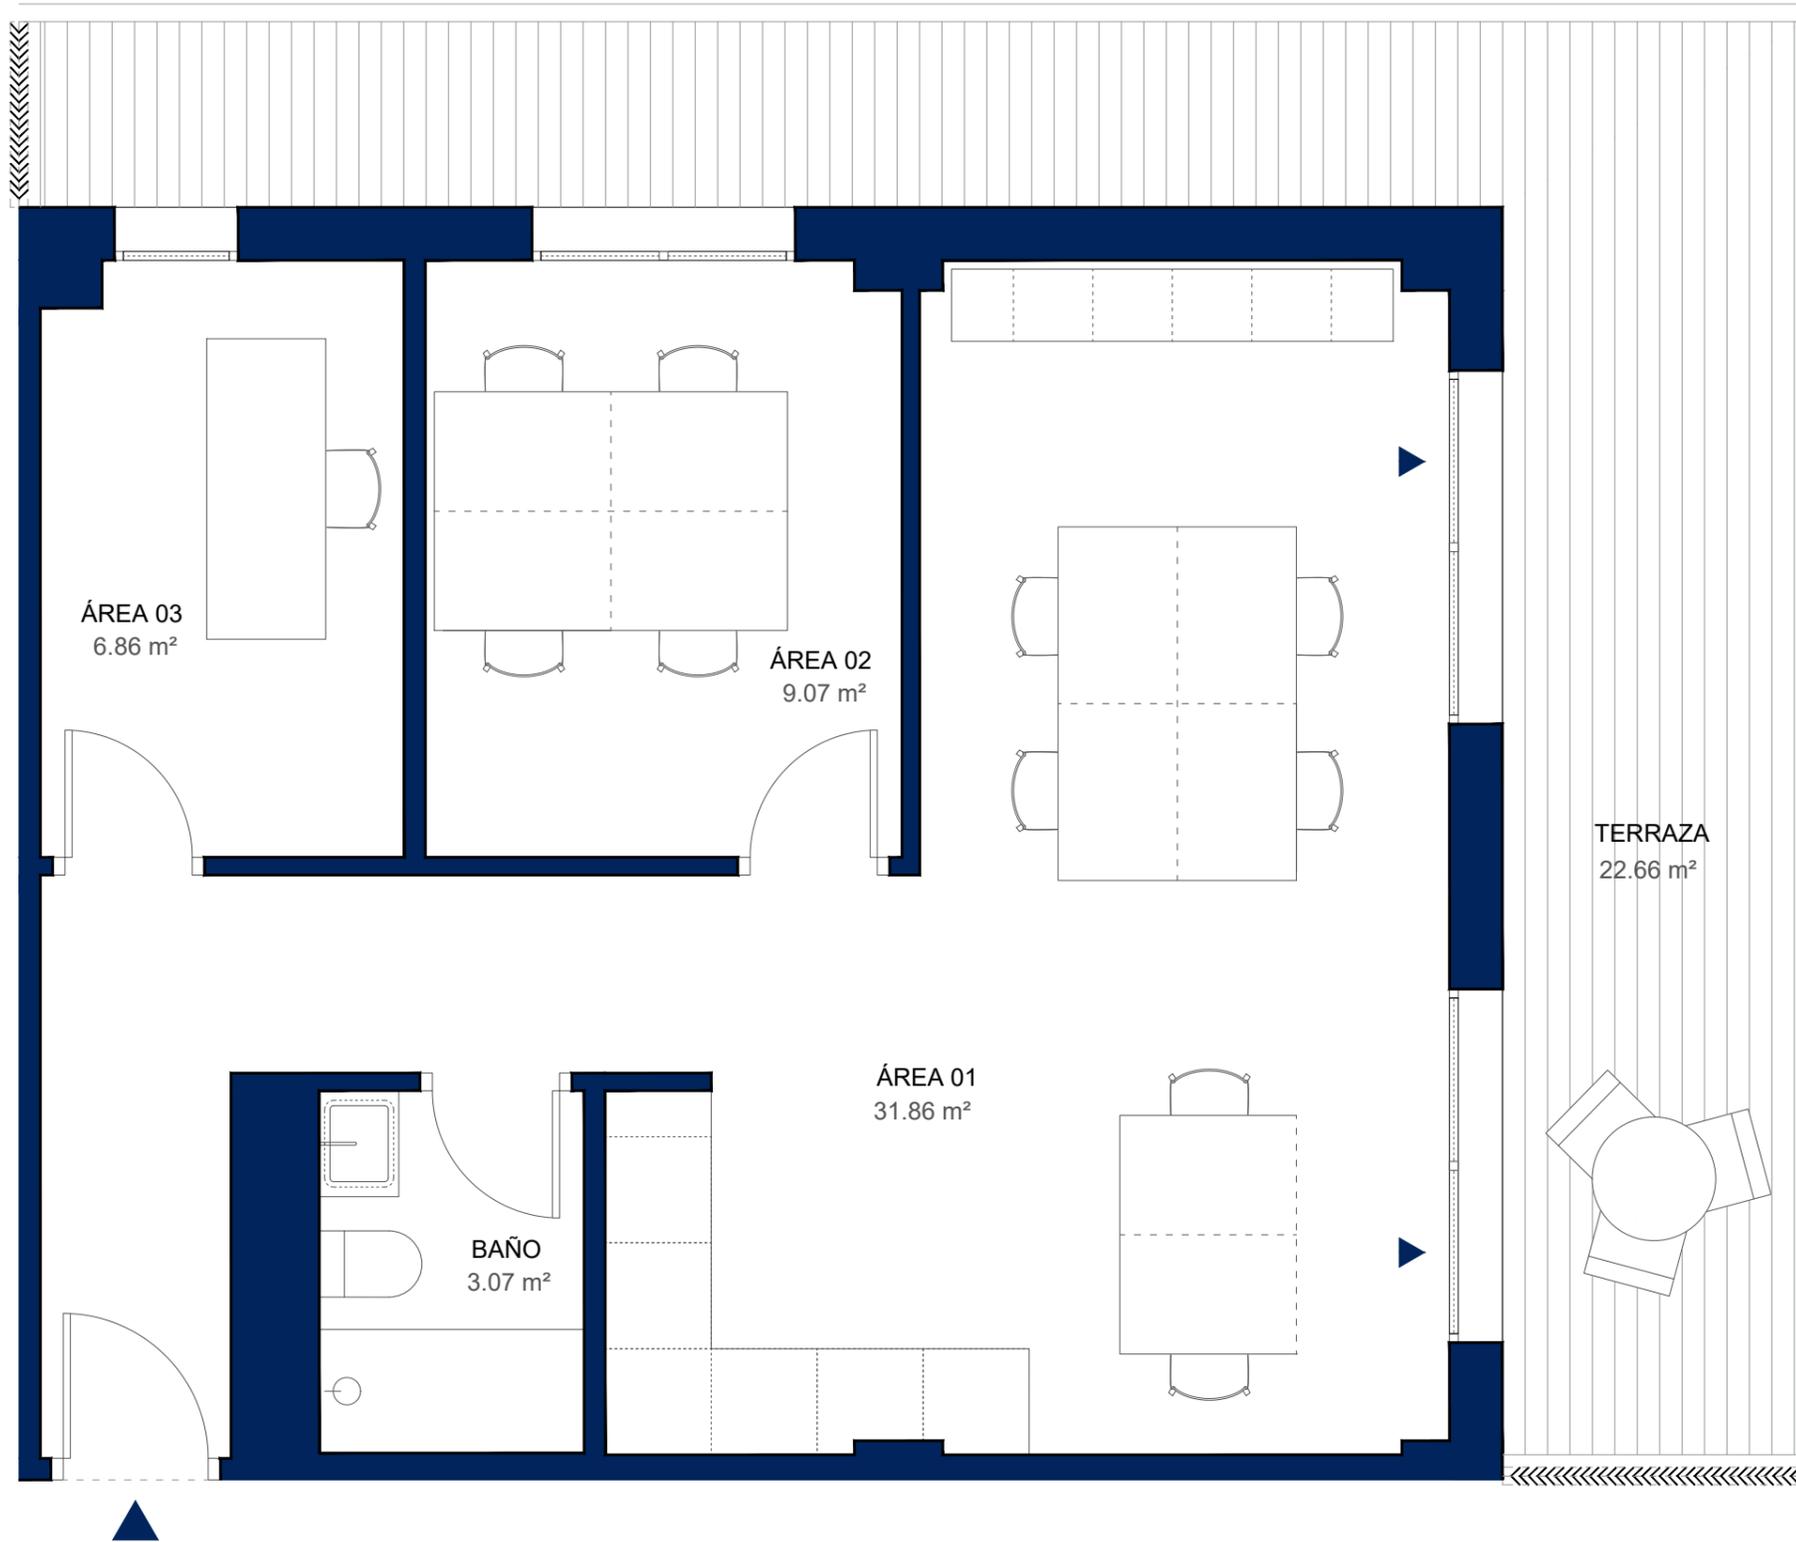

SUPERFICIE ÚTIL INTERIOR	50,86 m <sup>2</sup>
SUPERFICIE ÚTIL EXTERIOR terraza volada	22,66 m <sup>2</sup>
<b>SUPERFICIE TOTAL ÚTIL</b>	<b>73,52 m<sup>2</sup></b>
<b>SUPERFICIE CONSTRUIDA CON COMUNES</b>	<b>81,15 m<sup>2</sup></b>

**ARGIS**  
living

Este plano está basado en un proyecto inicial, pudiendo sufrir modificaciones por motivos técnicos o jurídicos y a criterio de la dirección facultativa. El equipamiento, mobiliario y la decoración no están incluidos en el producto. El edificio tiene un uso urbanístico Industrial y Terciario, con áreas deportivas y garajes.

