

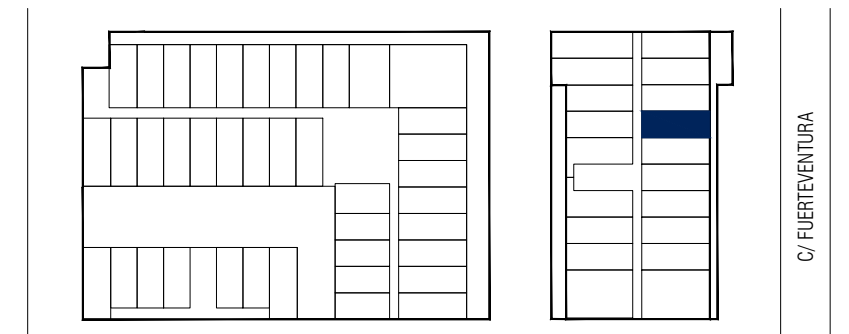


NORTALIA II

LOFT 111 - Planta Primera
Taller 4A-111

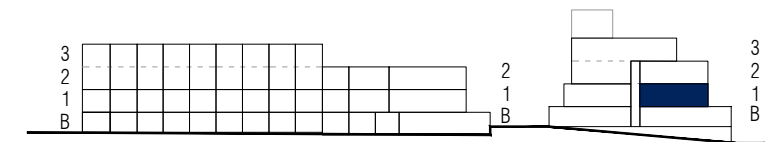

SUPERFICIE ÚTIL INTERIOR	22,48 m ²
SUPERFICIE ÚTIL EXTERIOR terraza volada	3,74 m ²
SUPERFICIE TOTAL ÚTIL	26,22 m²
SUPERFICIE CONSTRUIDA CON COMUNES	36,28 m²

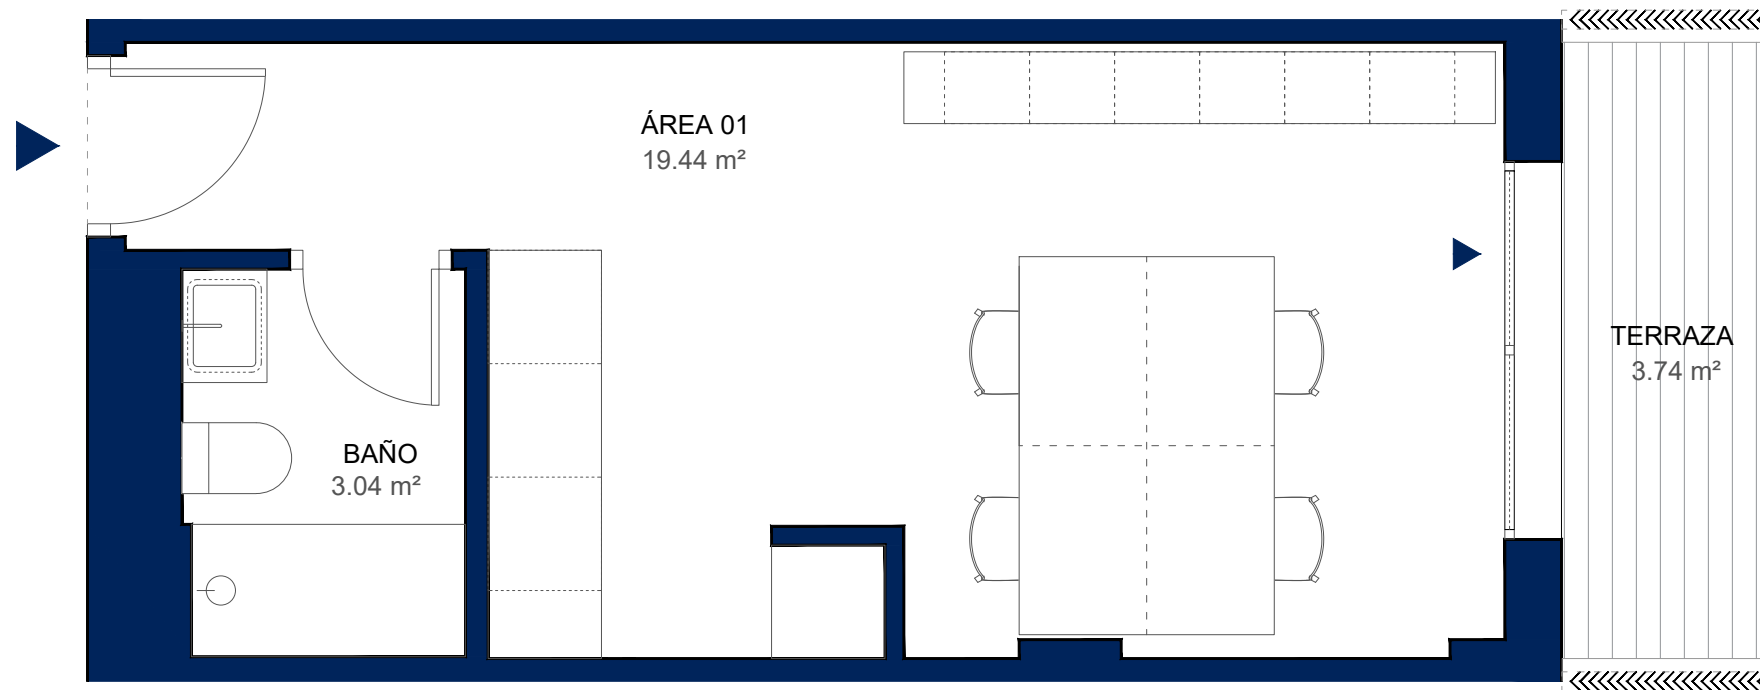

Este plano está basado en un proyecto inicial, pudiendo sufrir modificaciones por motivos técnicos o jurídicos y a criterio de la dirección facultativa. El equipamiento, mobiliario y la decoración no están incluidos en el producto. El edificio tiene un uso urbanístico Industrial y Terciario, con áreas deportivas y garajes.

