


ARGIS SOTOVERDE

DESPACHO P2.009

Tipo F.20

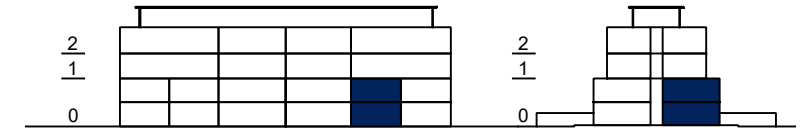

SUPERFICIE TOTAL ÚTIL	115,80 m ²
SUPERFICIE ÚTIL INTERIOR	68,30 m ²
SUPERFICIE ÚTIL EXTERIOR <small>jardín privado</small>	47,50 m ²
SUPERFICIE CONSTRUIDA CON COMUNES	100,94 m ²




Este plano está basado en un proyecto inicial, pudiendo sufrir modificaciones por motivos técnicos o jurídicos y a criterio de la dirección facultativa. El equipamiento, mobiliario y la decoración no están incluidos en el producto. El edificio tiene un uso urbanístico Terciario, con áreas deportivas, recreativas y garajes.
STV-OFL_PB-v03

ARGIS SOTOVERDE

DESPACHO P2.009

Tipo F.20

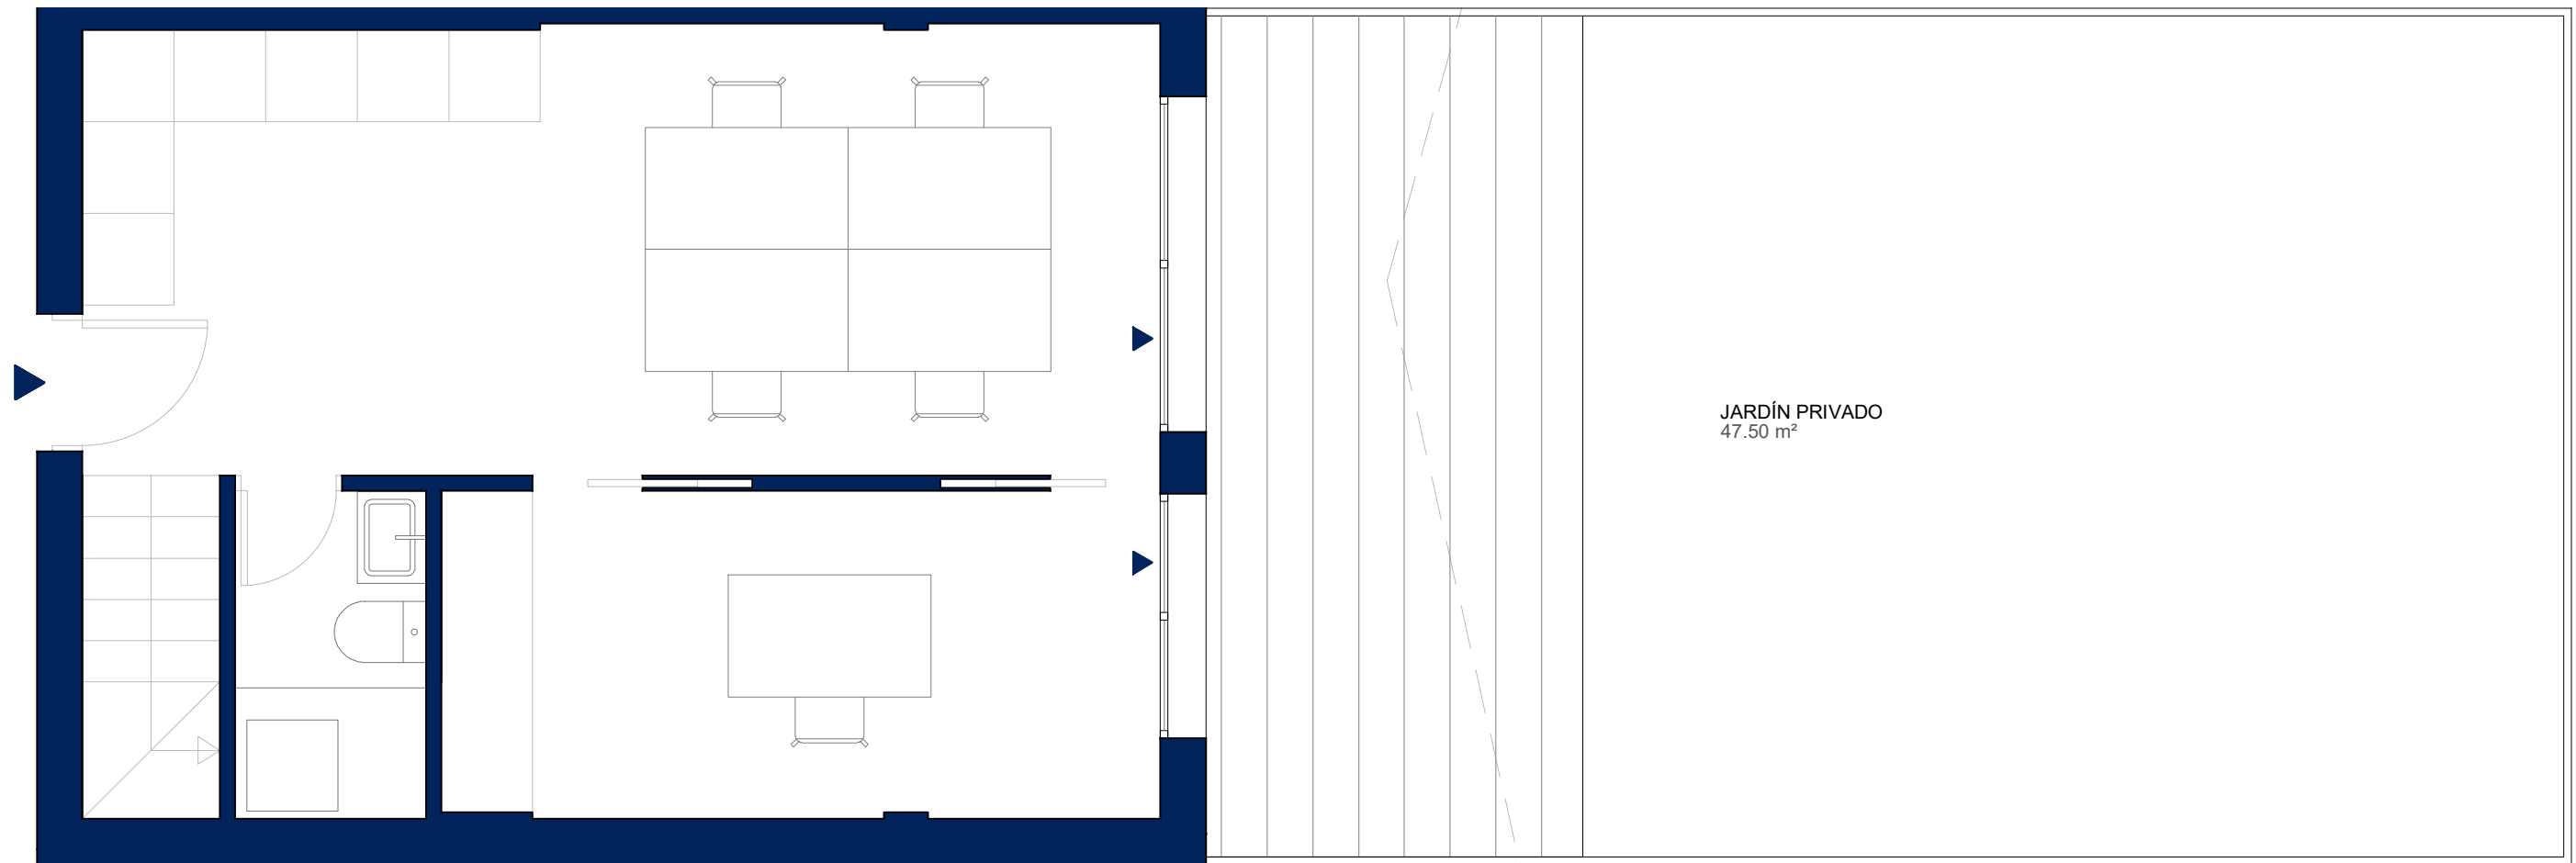

 ARGIS
Living

Este plano está basado en un proyecto inicial, pudiendo sufrir modificaciones por motivos técnicos o jurídicos y a criterio de la dirección facultativa. El equipamiento, mobiliario y la decoración no están incluidos en el producto. El edificio tiene un uso urbanístico Terciario, con áreas deportivas, recreativas y garajes.
STV-OFI_PB-v03

escala gráfica
0 1 2

