
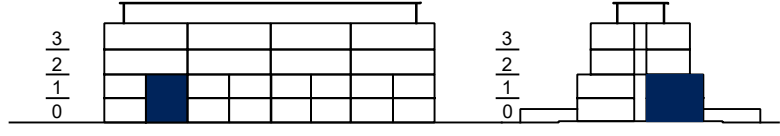
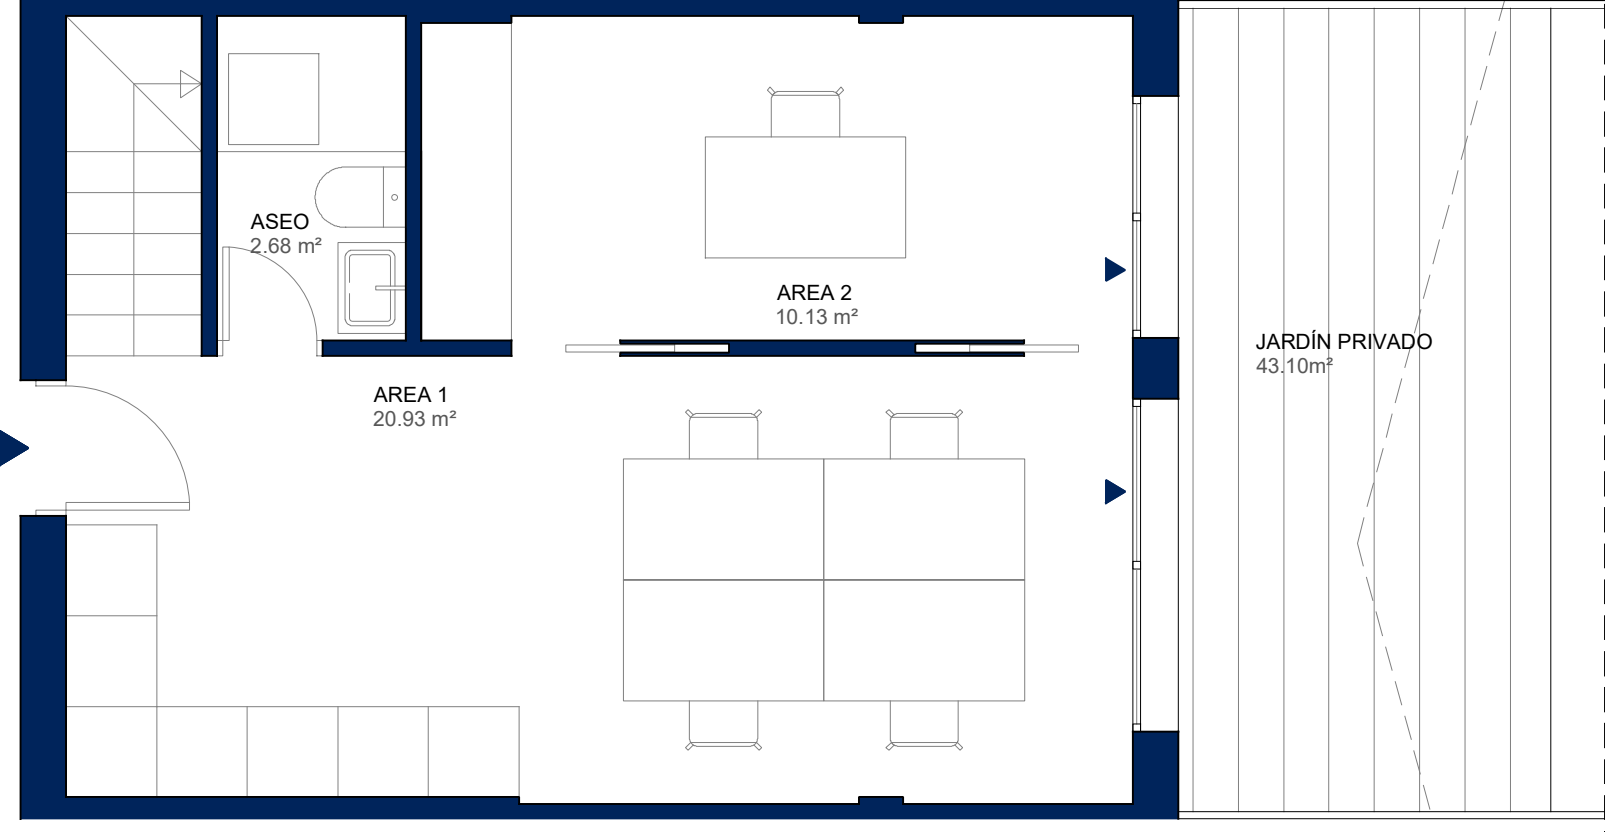


# ARGIS SOTOVERDE

DESPACHO P6.014

Tipo F.62

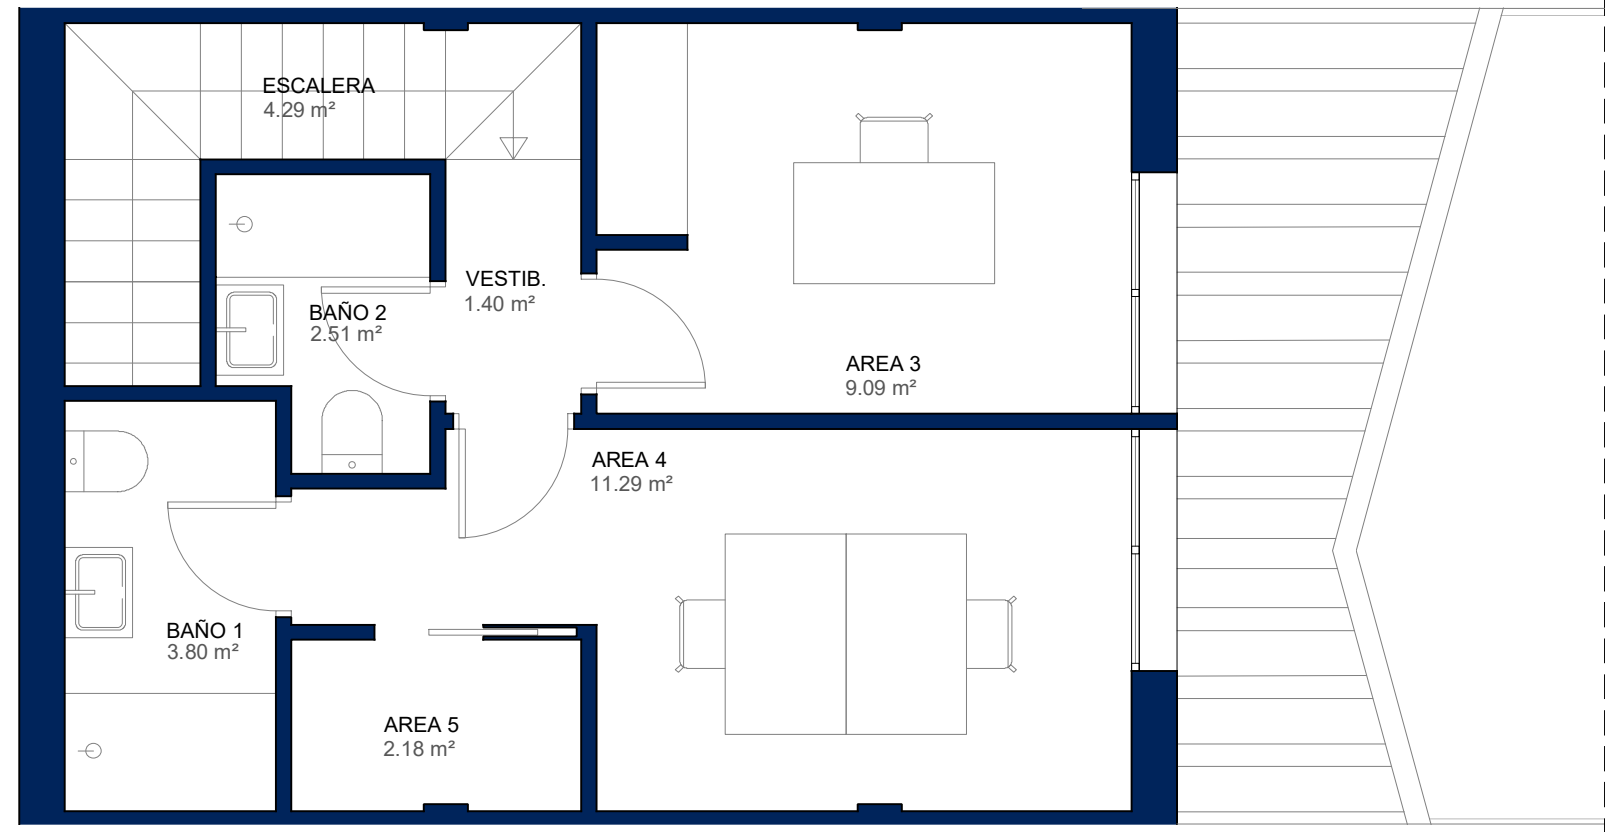

SUPERFICIE TOTAL ÚTIL	111,40 m <sup>2</sup>
SUPERFICIE ÚTIL INTERIOR	68,30 m <sup>2</sup>
SUPERFICIE ÚTIL EXTERIOR <small>jardín privado</small>	43,10 m <sup>2</sup>

SUPERFICIE CONSTRUIDA CON COMUNES 100,94 m<sup>2</sup>




Este plano está basado en un proyecto inicial, pudiendo sufrir modificaciones por motivos técnicos o jurídicos y a criterio de la dirección facultativa. El equipamiento, mobiliario y la decoración no están incluidos en el producto. El edificio tiene un uso urbanístico Terciario, con áreas deportivas, recreativas y garajes.  
STV-OFL\_PB-v03

# ARGIS SOTOVERDE

DESPACHO P6.014

Tipo F.62

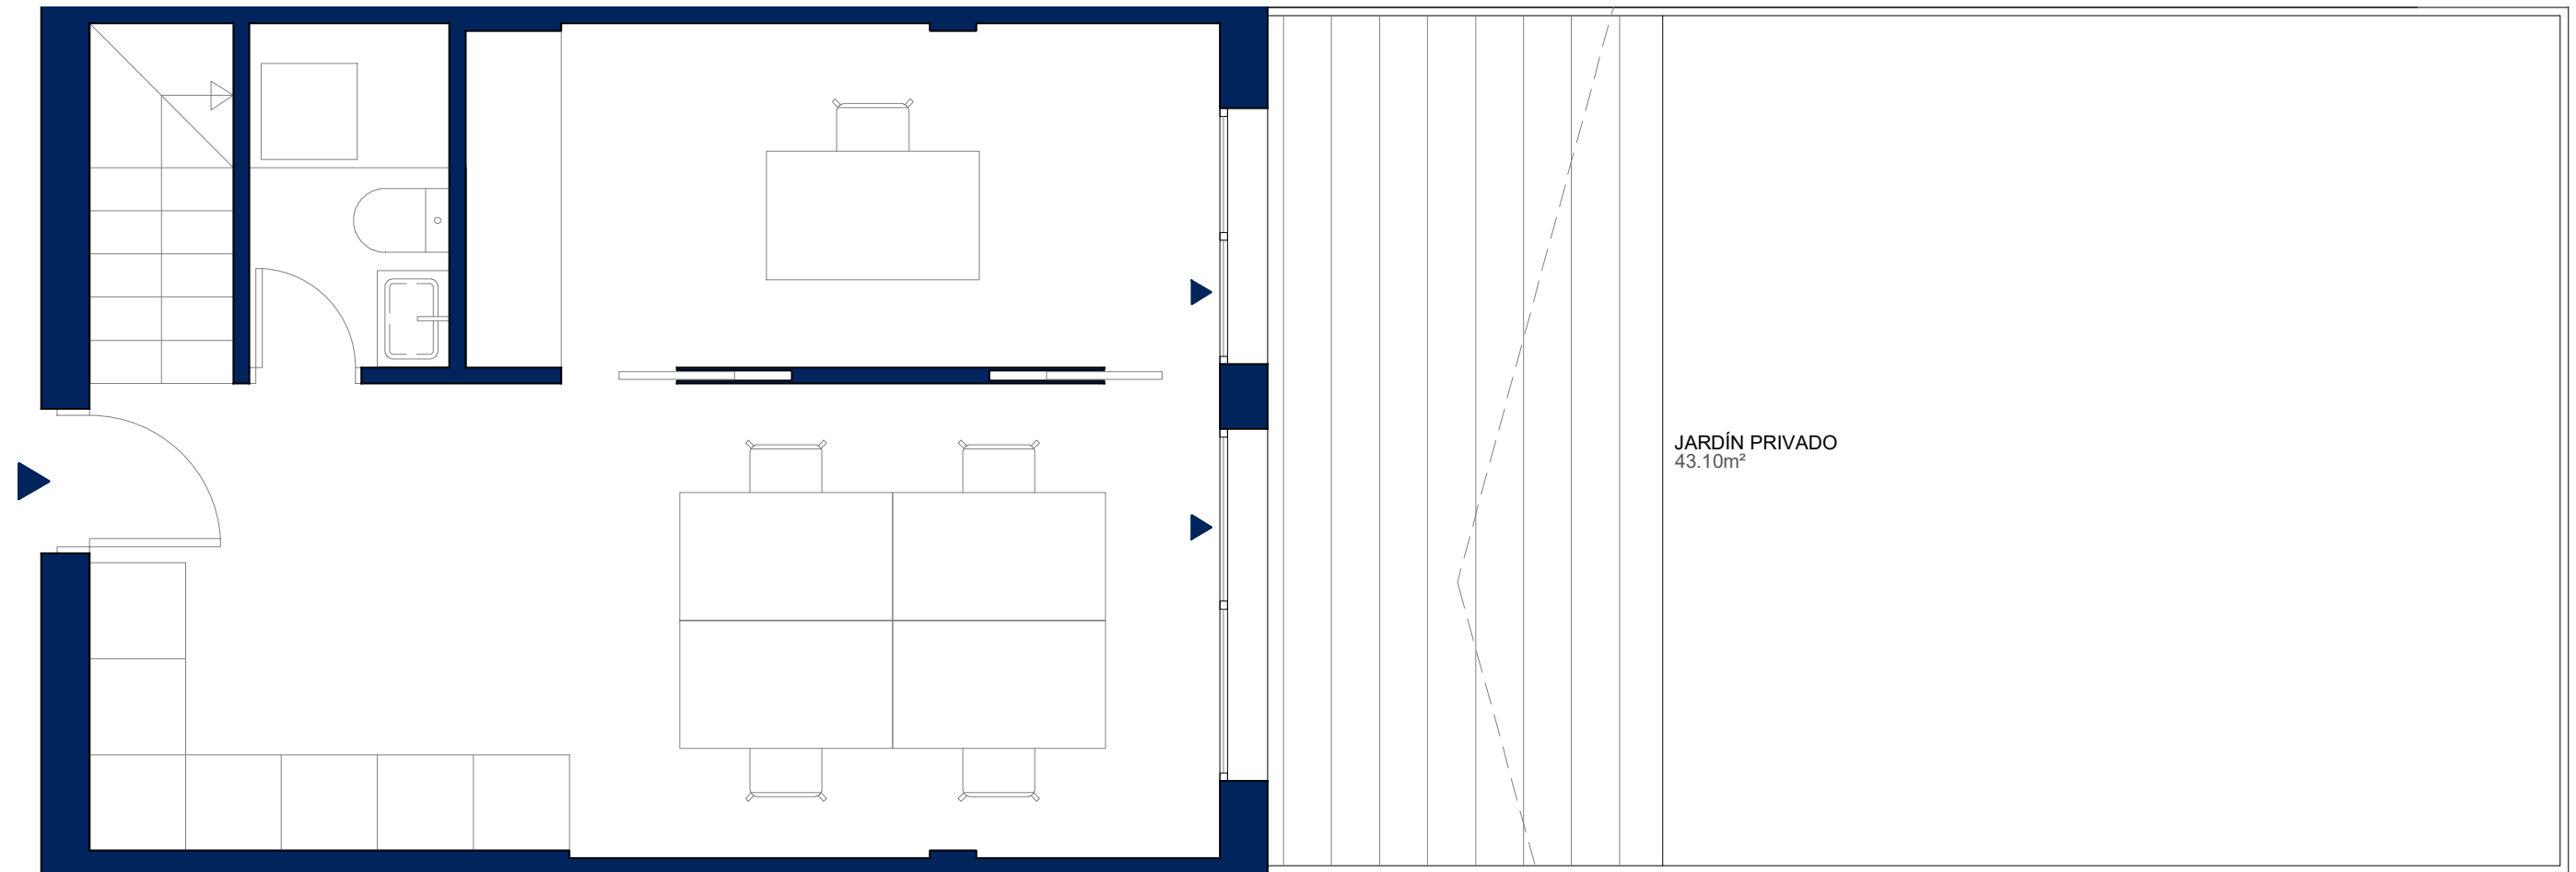

 ARGIS  
living

escala gráfica



Este plano está basado en un proyecto inicial, pudiendo sufrir modificaciones por motivos técnicos o jurídicos y a criterio de la dirección facultativa. El equipamiento, mobiliario y la decoración no están incluidos en el producto. El edificio tiene un uso urbanístico Terciario, con áreas deportivas, recreativas y garajes.

STV-OFI\_PB-v03