
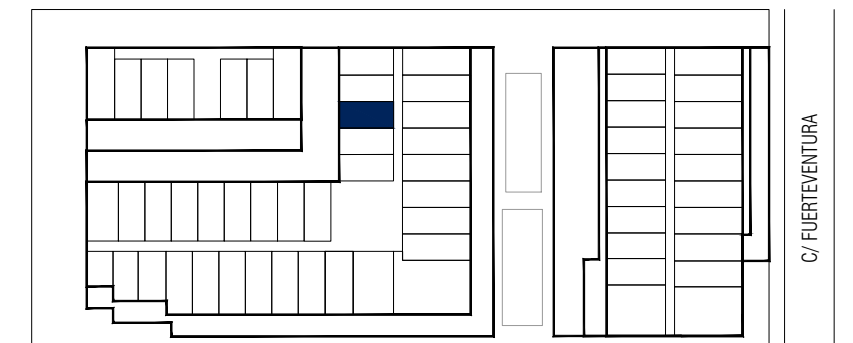
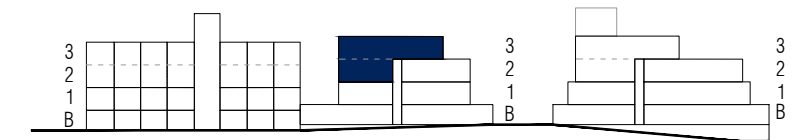
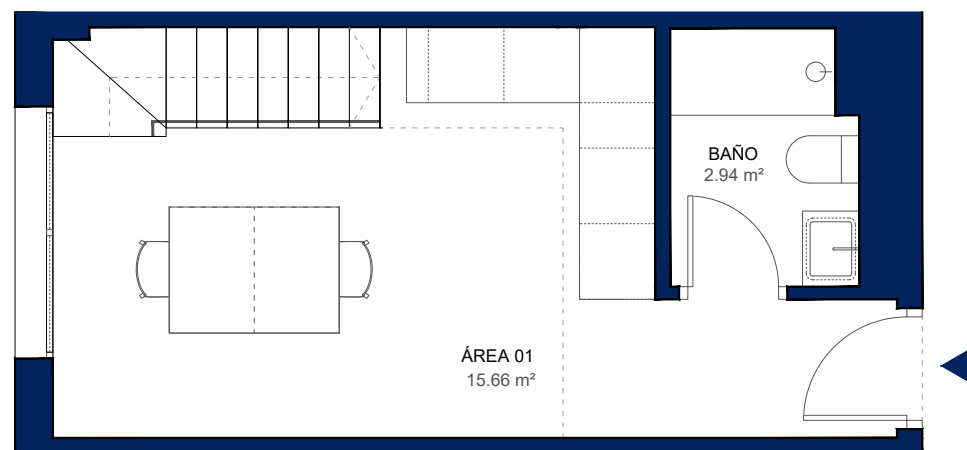


NORTALIA II

LOFT 231 - Planta Segunda
Taller 3B-231

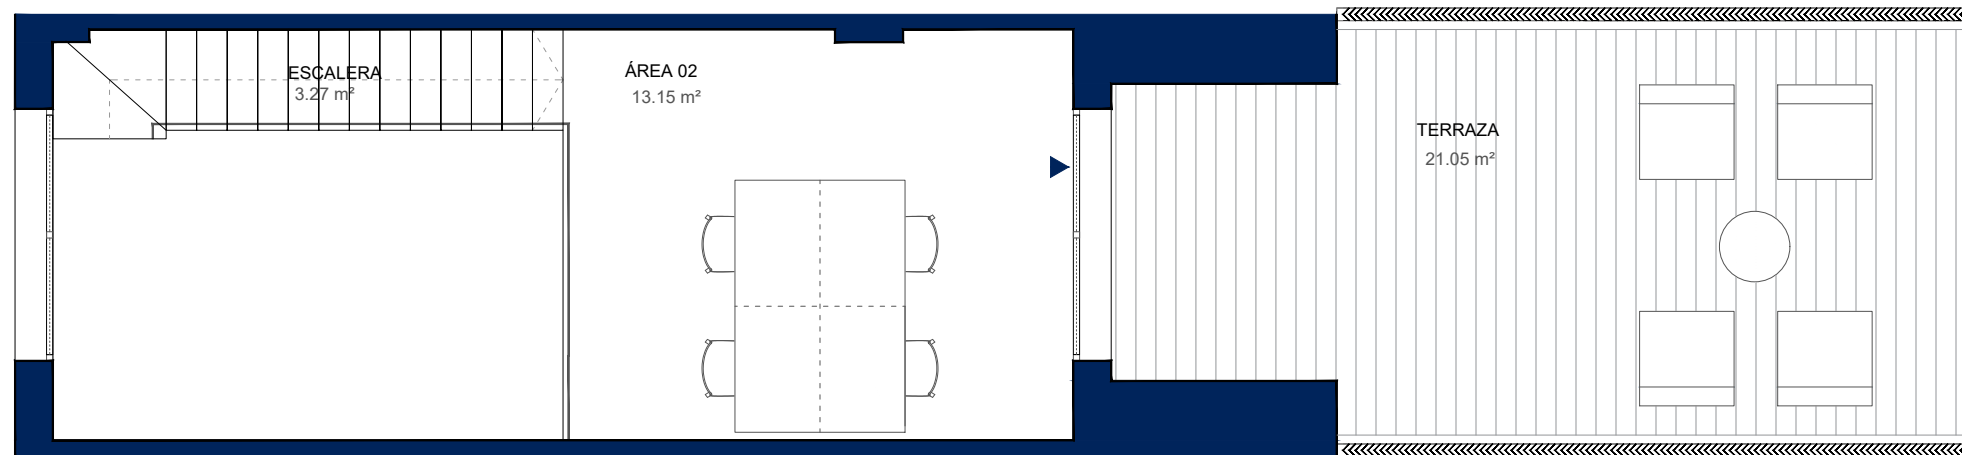

SUPERFICIE ÚTIL INTERIOR	35,02 m ²
SUPERFICIE ÚTIL EXTERIOR terraza azotea	21,05 m ²
SUPERFICIE TOTAL ÚTIL	56,07 m²
SUPERFICIE CONSTRUIDA CON COMUNES	53,94 m²

ARGIS
living

Este plano está basado en un proyecto inicial, pudiendo sufrir modificaciones por motivos técnicos o jurídicos y a criterio de la dirección facultativa. El equipamiento, mobiliario y la decoración no están incluidos en el producto. El edificio tiene un uso urbanístico Industrial y Terciario, con áreas deportivas y garajes.

