
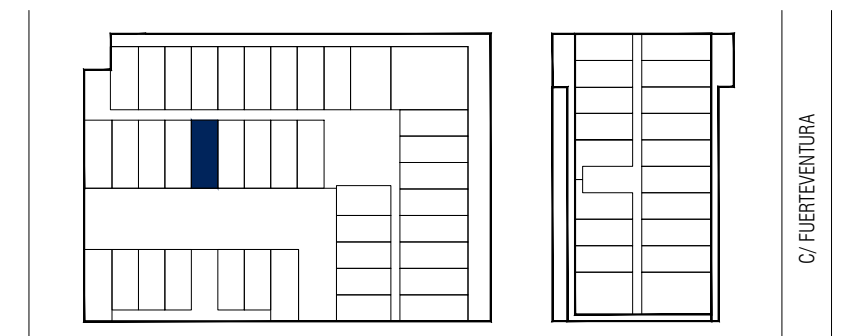
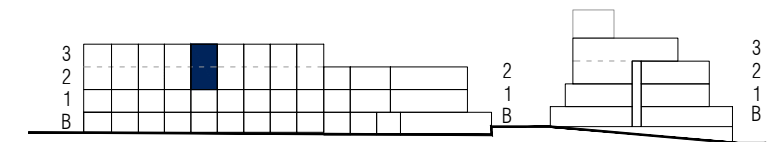


NORTALIA II

LOFT 229 - Planta Segunda Taller 4B-229

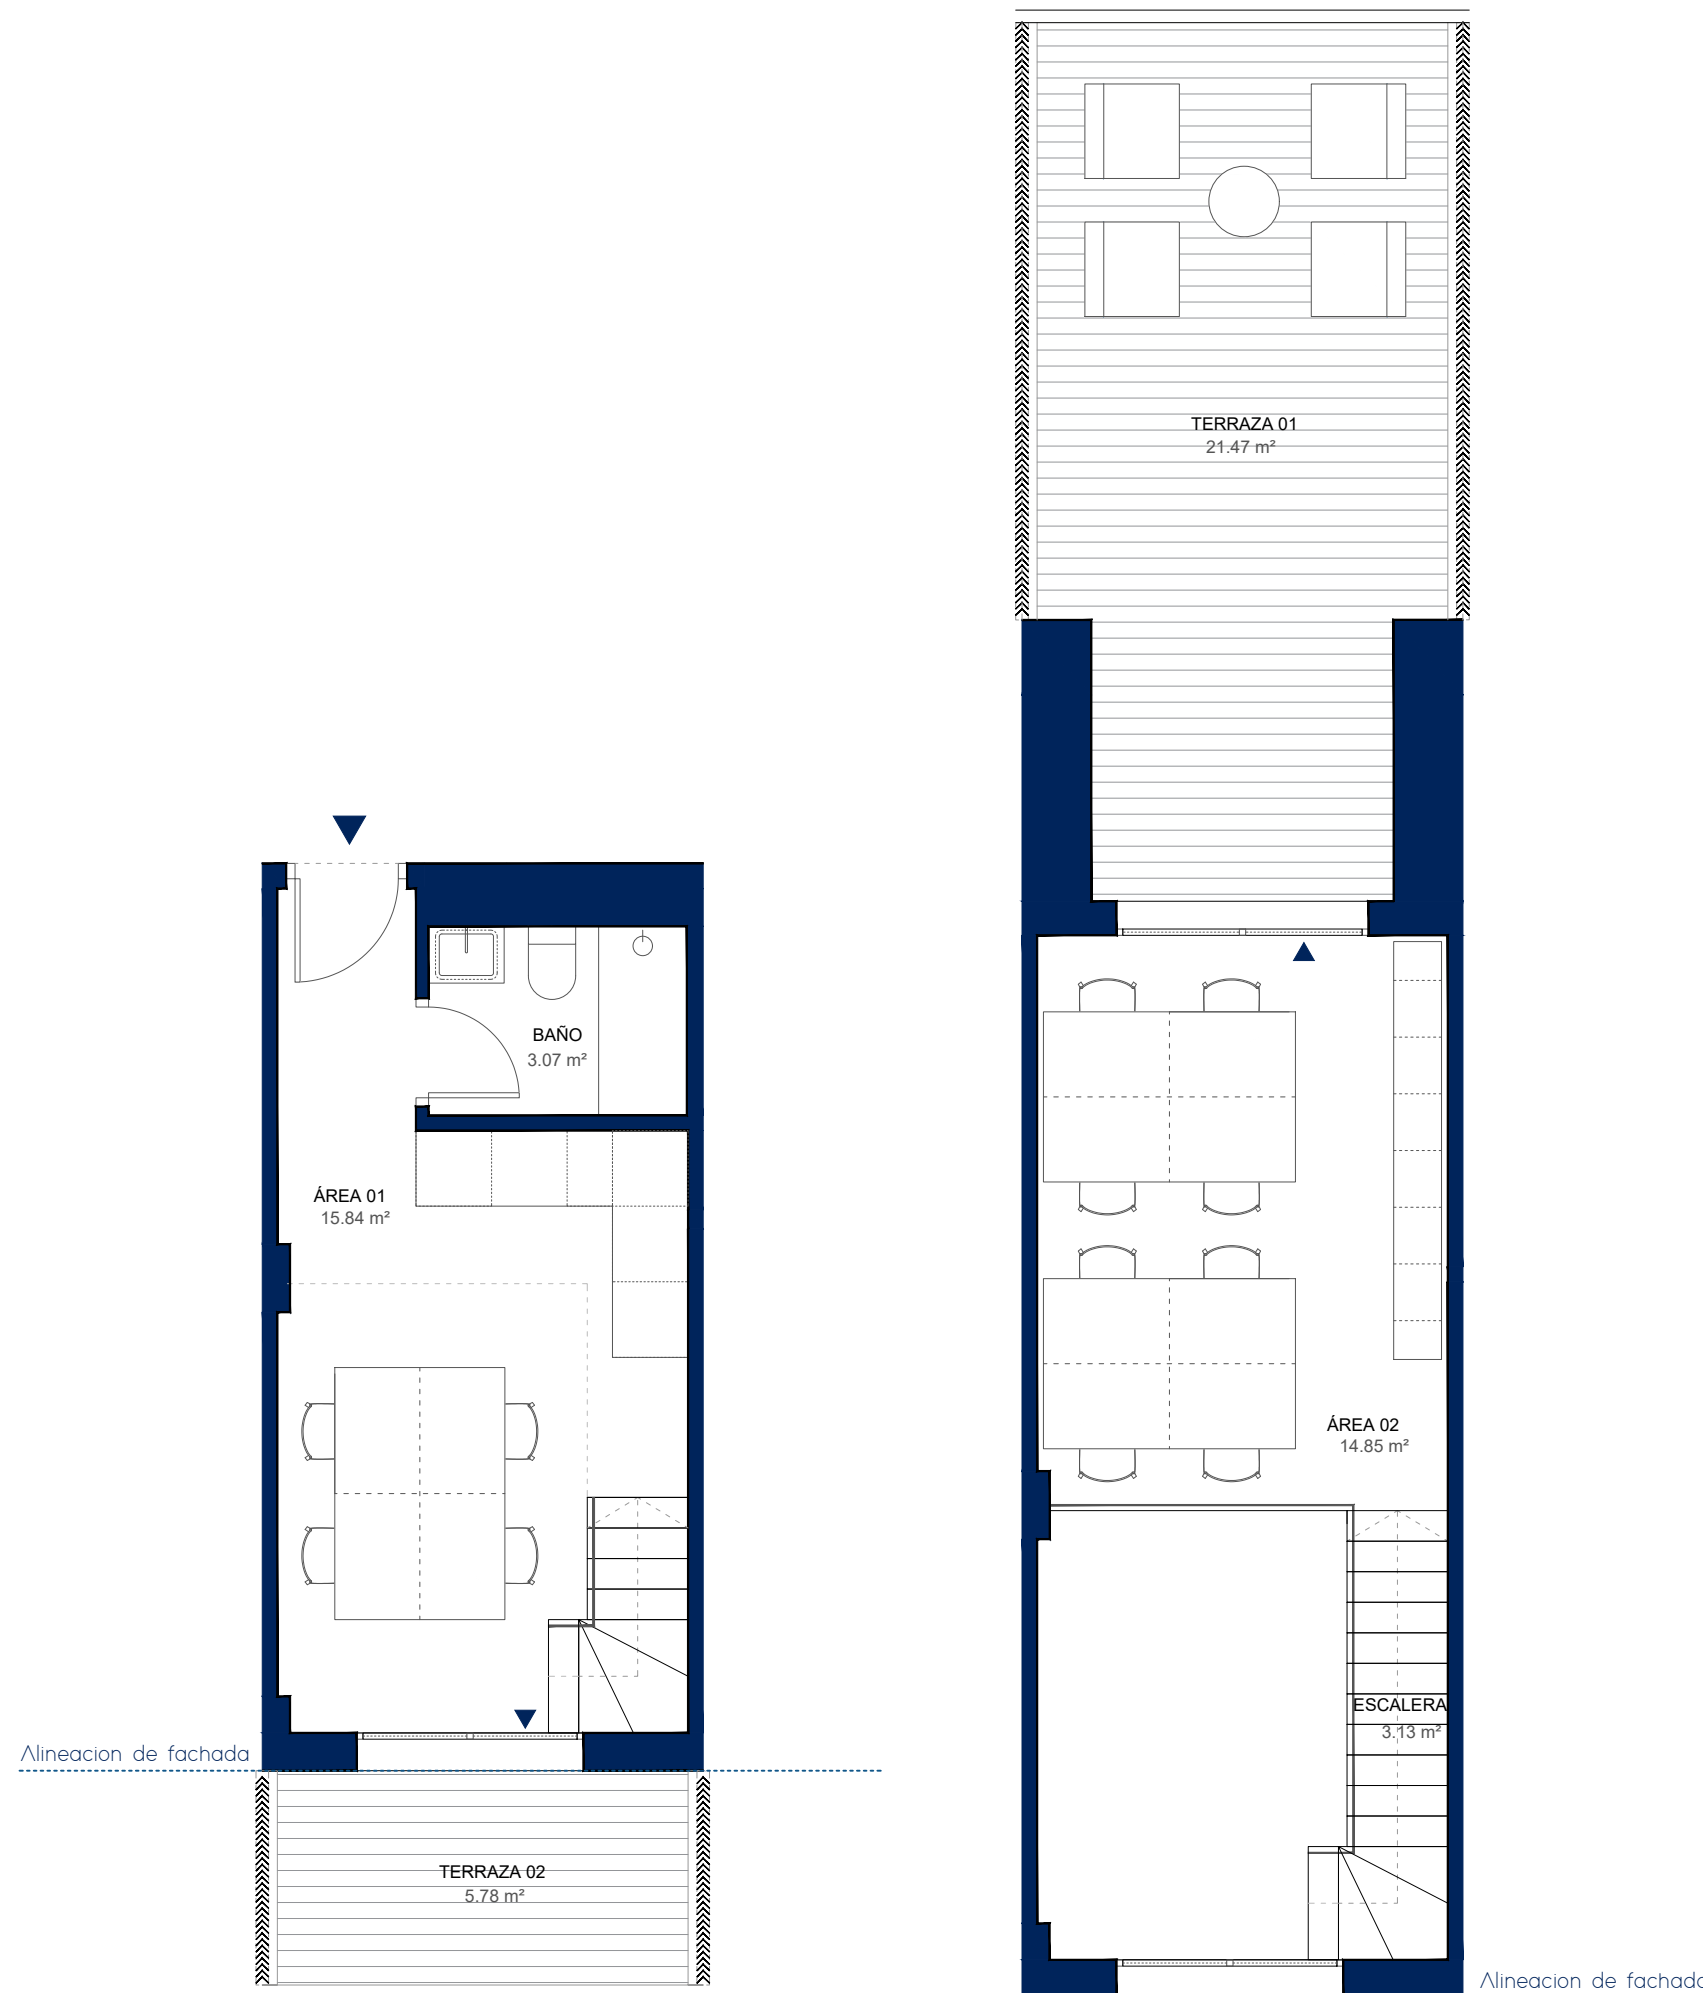

SUPERFICIE ÚTIL INTERIOR	36,89 m ²
SUPERFICIE ÚTIL EXTERIOR 1 terraza azotea	21,47 m ²
SUPERFICIE ÚTIL EXTERIOR 2 terraza volada	5,78 m ²
SUPERFICIE TOTAL ÚTIL	64,14 m²
SUPERFICIE CONSTRUIDA CON COMUNES	54,09 m²

ARGIS
living

Este plano está basado en un proyecto inicial, pudiendo sufrir modificaciones por motivos técnicos o jurídicos y a criterio de la dirección facultativa. El equipamiento, mobiliario y la decoración no están incluidos en el producto. El edificio tiene un uso urbanístico Industrial y Terciario, con áreas deportivas y garajes.

