

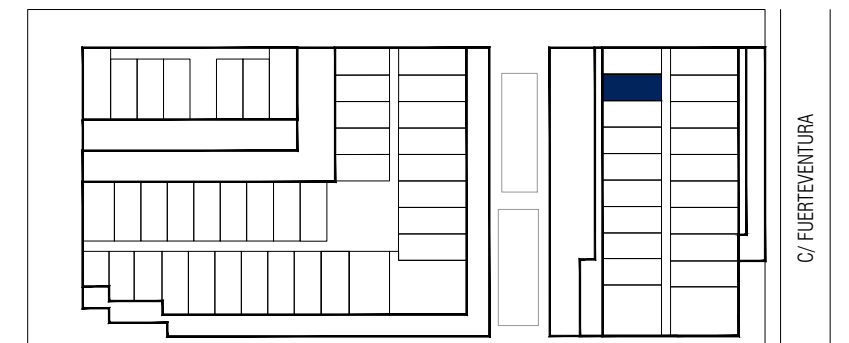
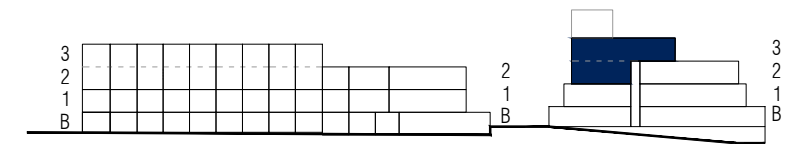


NORTALIA II

LOFT 216 - Planta Segunda Taller 3A-216

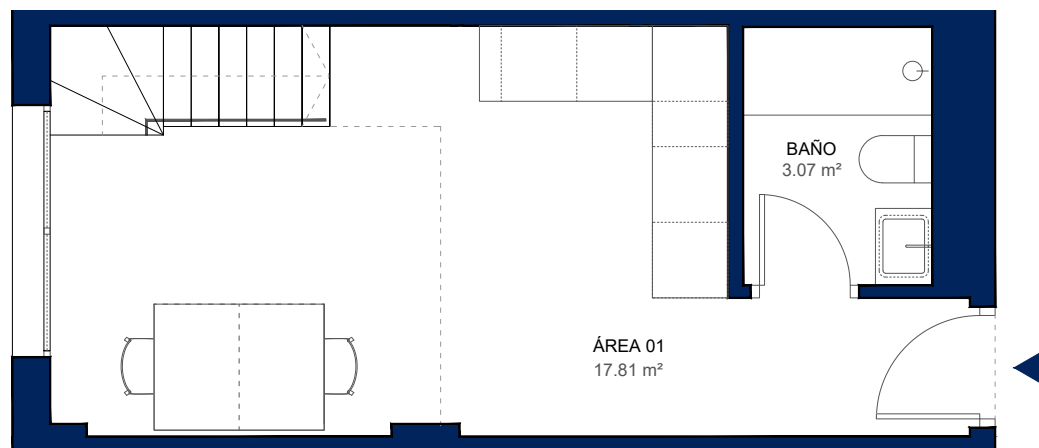

SUPERFICIE ÚTIL INTERIOR	36,77 m ²
SUPERFICIE ÚTIL EXTERIOR terraza azotea	26,76 m ²
SUPERFICIE TOTAL ÚTIL	63,53 m²
SUPERFICIE CONSTRUIDA CON COMUNES	56,92 m²

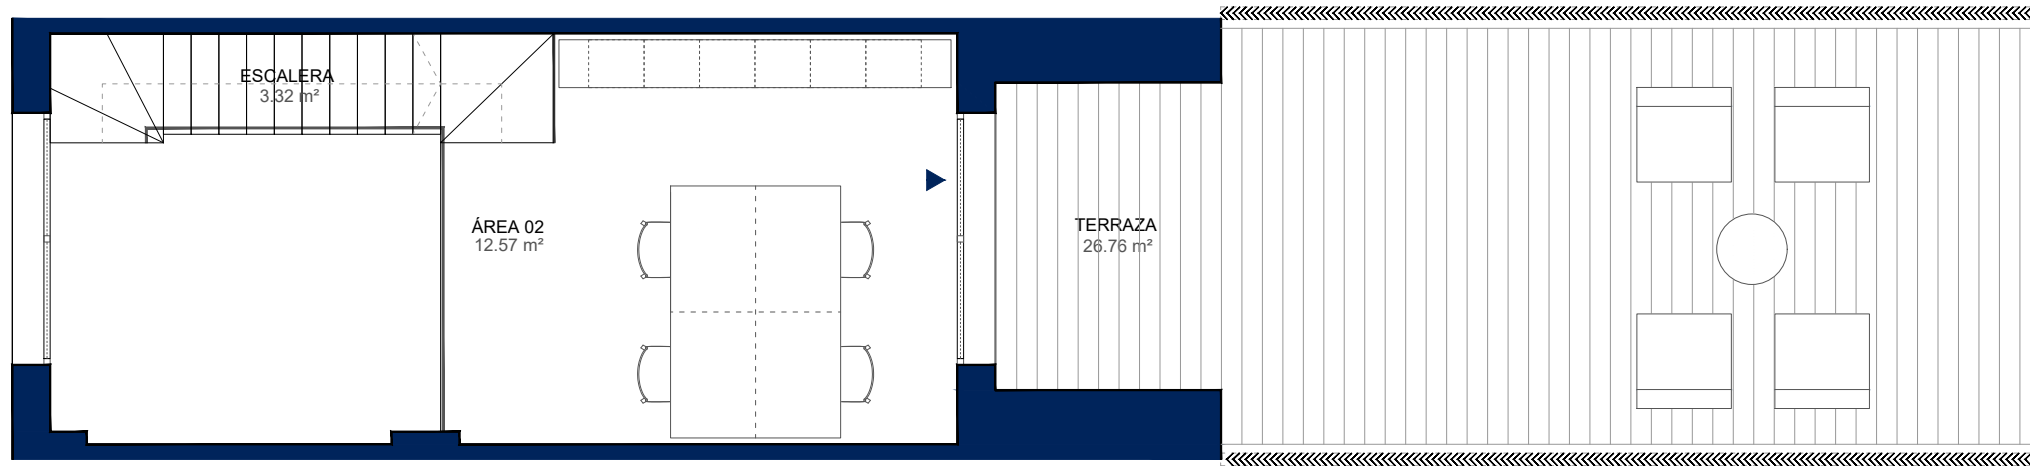

Este plano está basado en un proyecto inicial, pudiendo sufrir modificaciones por motivos técnicos o jurídicos y a criterio de la dirección facultativa. El equipamiento, mobiliario y la decoración no están incluidos en el producto. El edificio tiene un uso urbanístico Industrial y Terciario, con áreas deportivas y garajes.

