
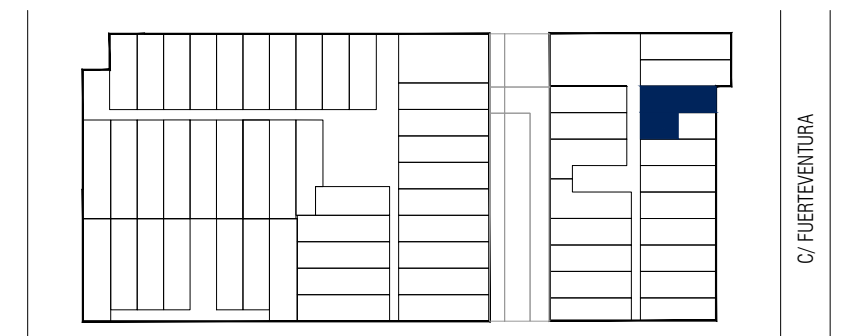
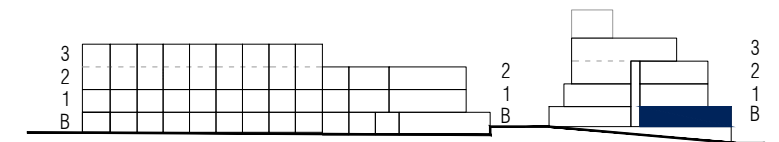


NORTALIA II

LOFT 011 - Planta Baja

Taller 4A-011

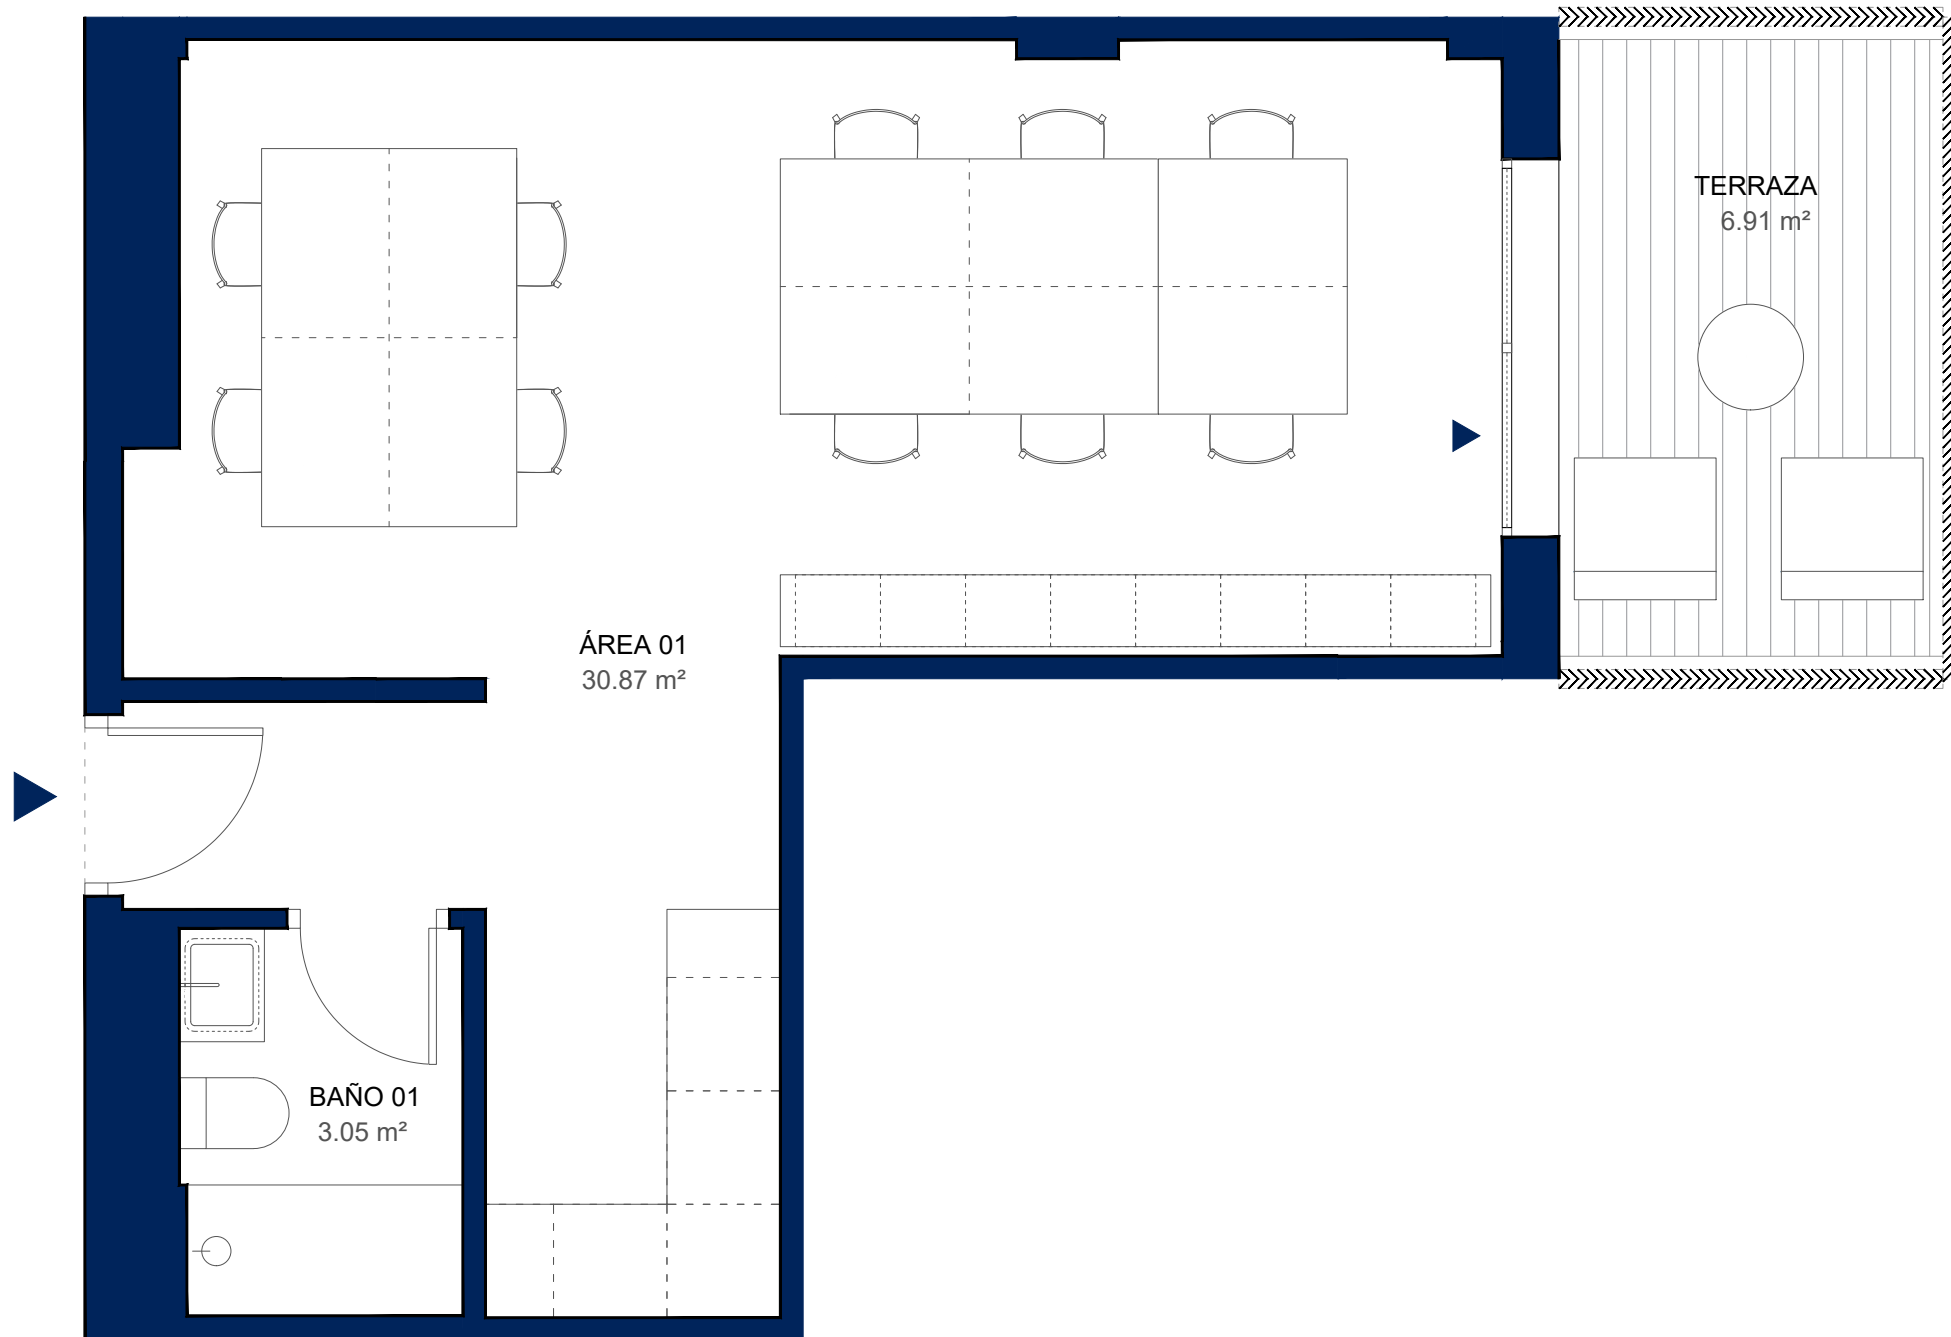

SUPERFICIE ÚTIL INTERIOR	33,92 m ²
SUPERFICIE ÚTIL EXTERIOR terraza planta baja	6,91 m ²
SUPERFICIE TOTAL ÚTIL	40,83 m²
SUPERFICIE CONSTRUIDA CON COMUNES	54,42 m²



Este plano está basado en un proyecto inicial, pudiendo sufrir modificaciones por motivos técnicos o jurídicos y a criterio de la dirección facultativa. El equipamiento, mobiliario y la decoración no están incluidos en el producto. El edificio tiene un uso urbanístico Industrial y Terciario, con áreas deportivas y garajes.

