

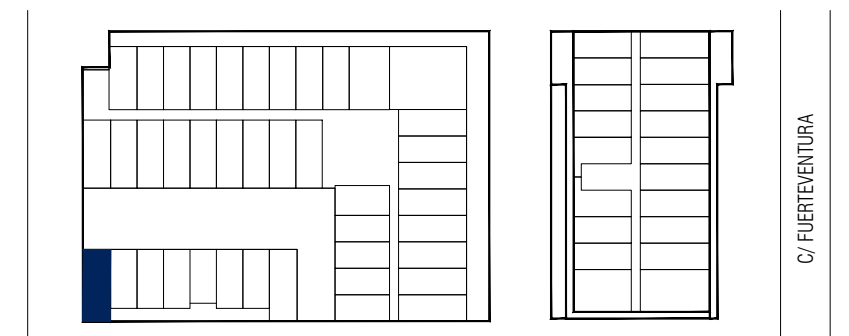


NORTALIA II

LOFT 204 - Planta Segunda Taller 4C-204

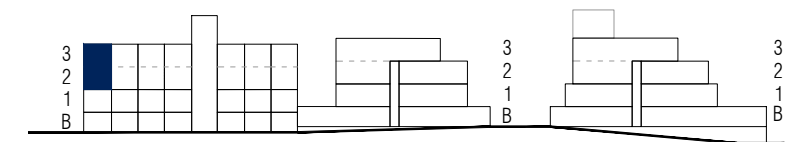

SUPERFICIE ÚTIL INTERIOR	41,67 m ²
SUPERFICIE ÚTIL EXTERIOR terraza azotea	4,54 m ²
SUPERFICIE TOTAL ÚTIL	46,21 m²
SUPERFICIE CONSTRUIDA CON COMUNES	67,69 m²

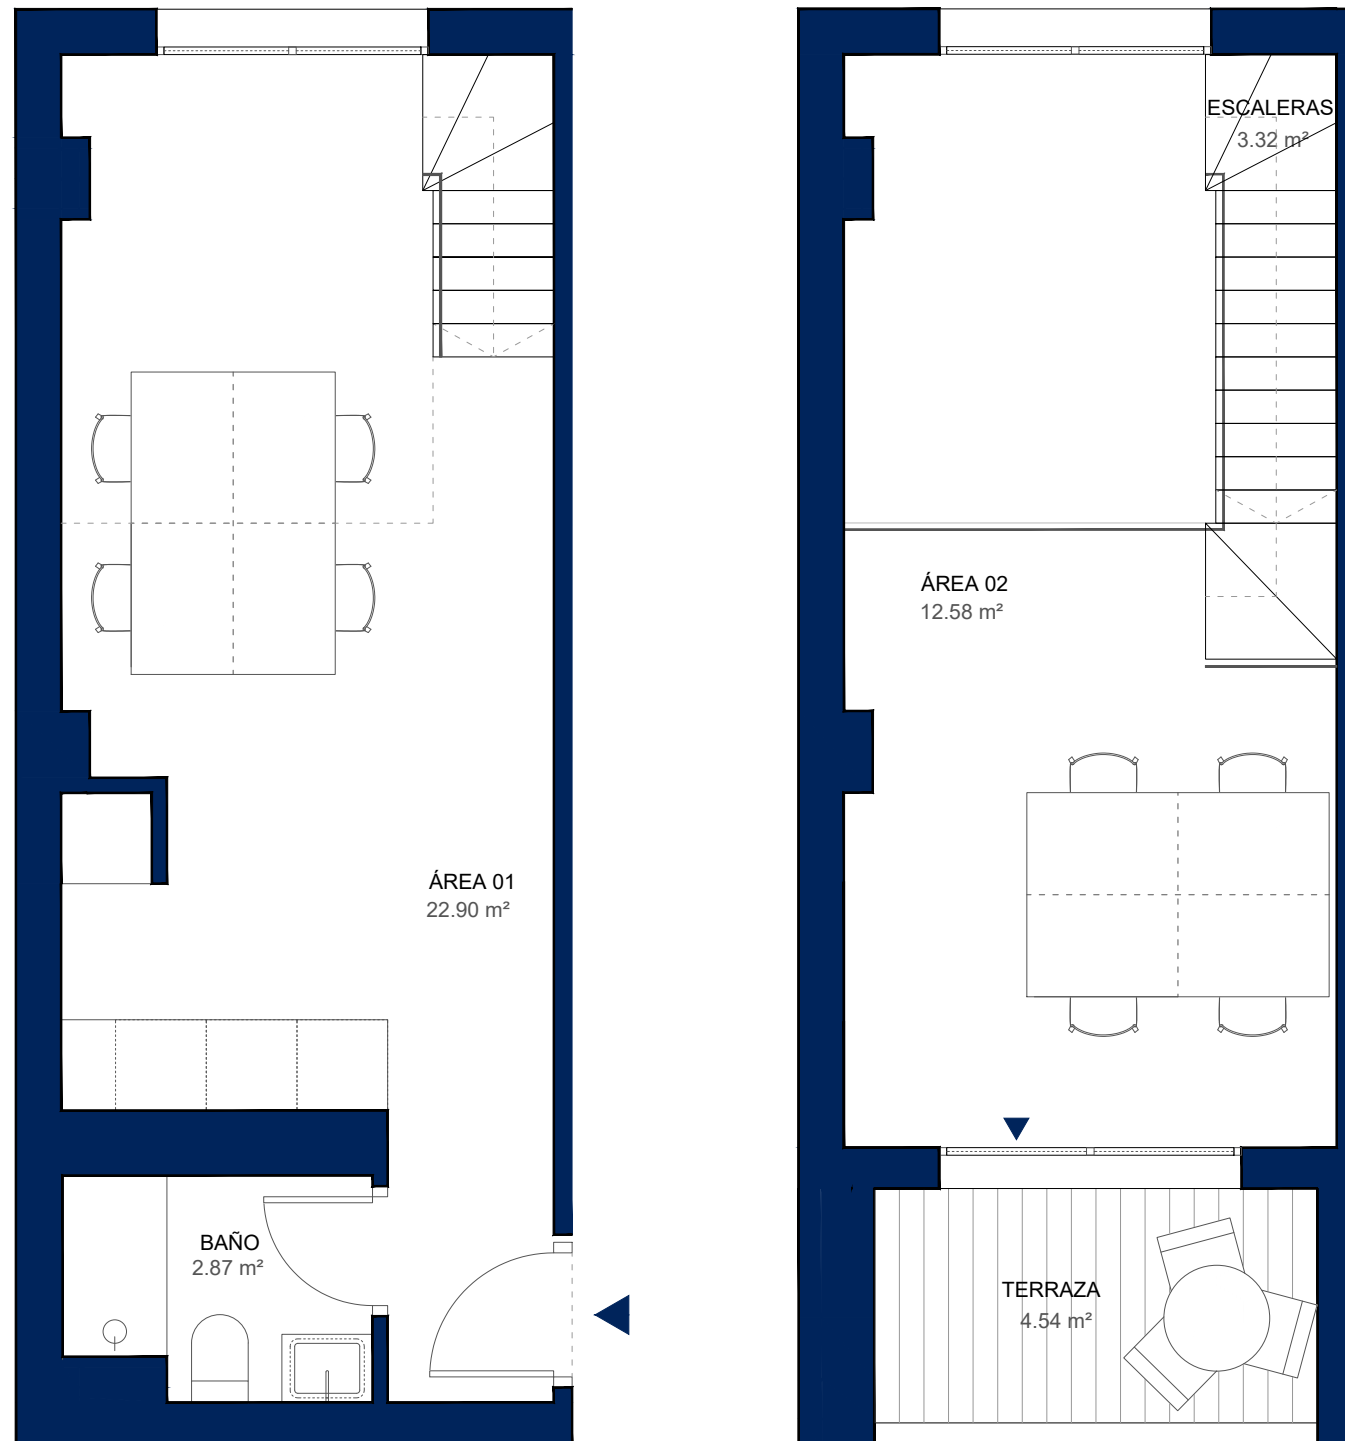

Este plano está basado en un proyecto inicial, pudiendo sufrir modificaciones por motivos técnicos o jurídicos y a criterio de la dirección facultativa. El equipamiento, mobiliario y la decoración no están incluidos en el producto. El edificio tiene un uso urbanístico Industrial y Terciario, con áreas deportivas y garajes.

