
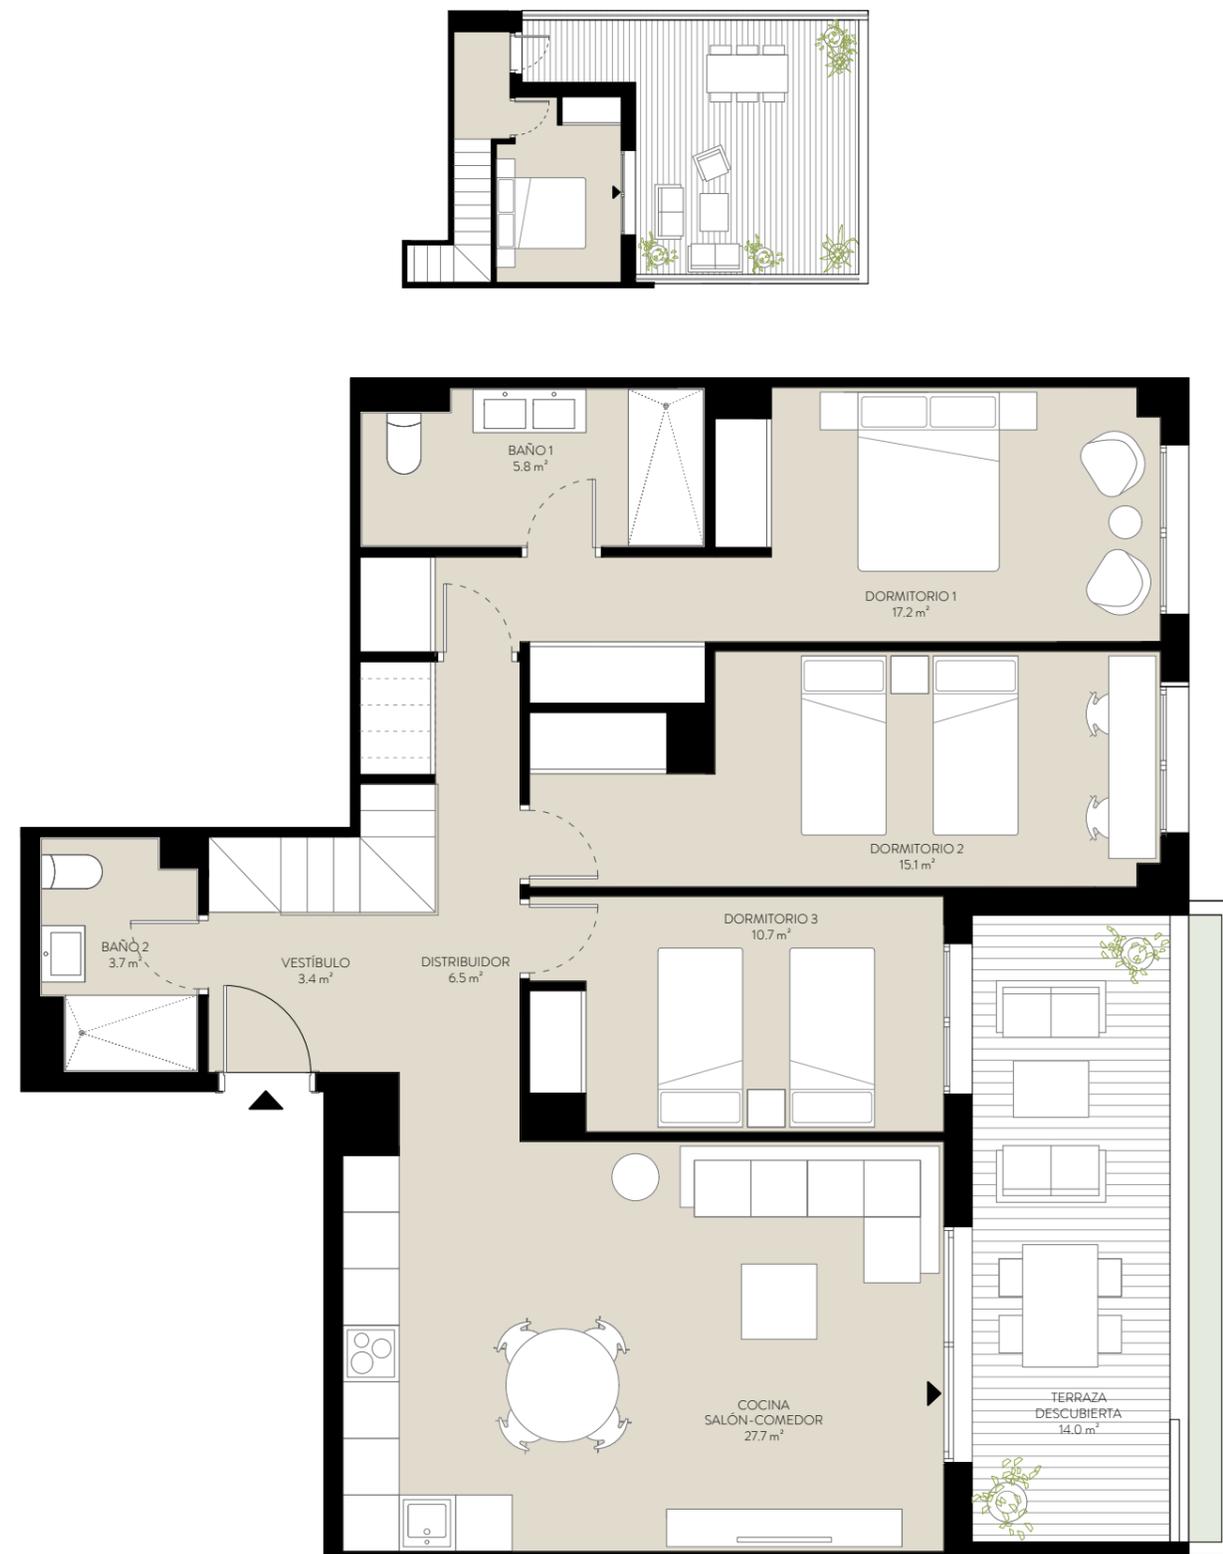


## Vivienda P3 C Tipo O.1

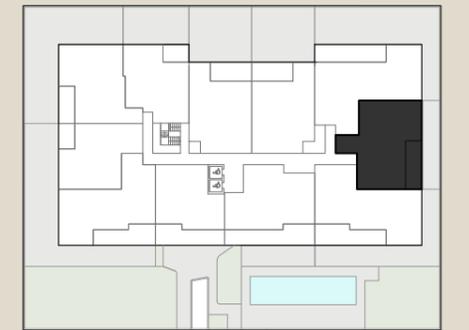

### Superficies

Útil interior	106,50 m <sup>2</sup>
Útil exterior cubierta	0,00 m <sup>2</sup>
<b>Útil total</b>	<b>106,50 m<sup>2</sup></b>

**Construida con comunes** 143,67 m<sup>2</sup>  
(incluye superficies exteriores cubiertas)

Útil exterior descubierta 42,80 m<sup>2</sup>



NOTA: Este plano está basado en un proyecto inicial, pudiendo sufrir modificaciones por motivos técnicos o jurídicos y a criterio de la dirección facultativa. El equipamiento, mobiliario y la decoración no están incluidos en el producto. Las superficies y datos numéricos son aproximados y podrían sufrir variaciones durante el desarrollo del Proyecto.