


Vivienda PB I
Tipo I.1

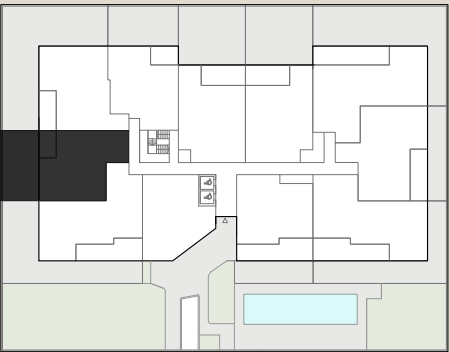


Superficies

Útil interior	75,01 m²
Útil exterior cubierta	8,05 m²
Útil total	83,06 m²

Construida con comunes 109,97 m²
(incluye superficies exteriores cubiertas)

Útil exterior descubierta	44,03 m²
---------------------------	----------

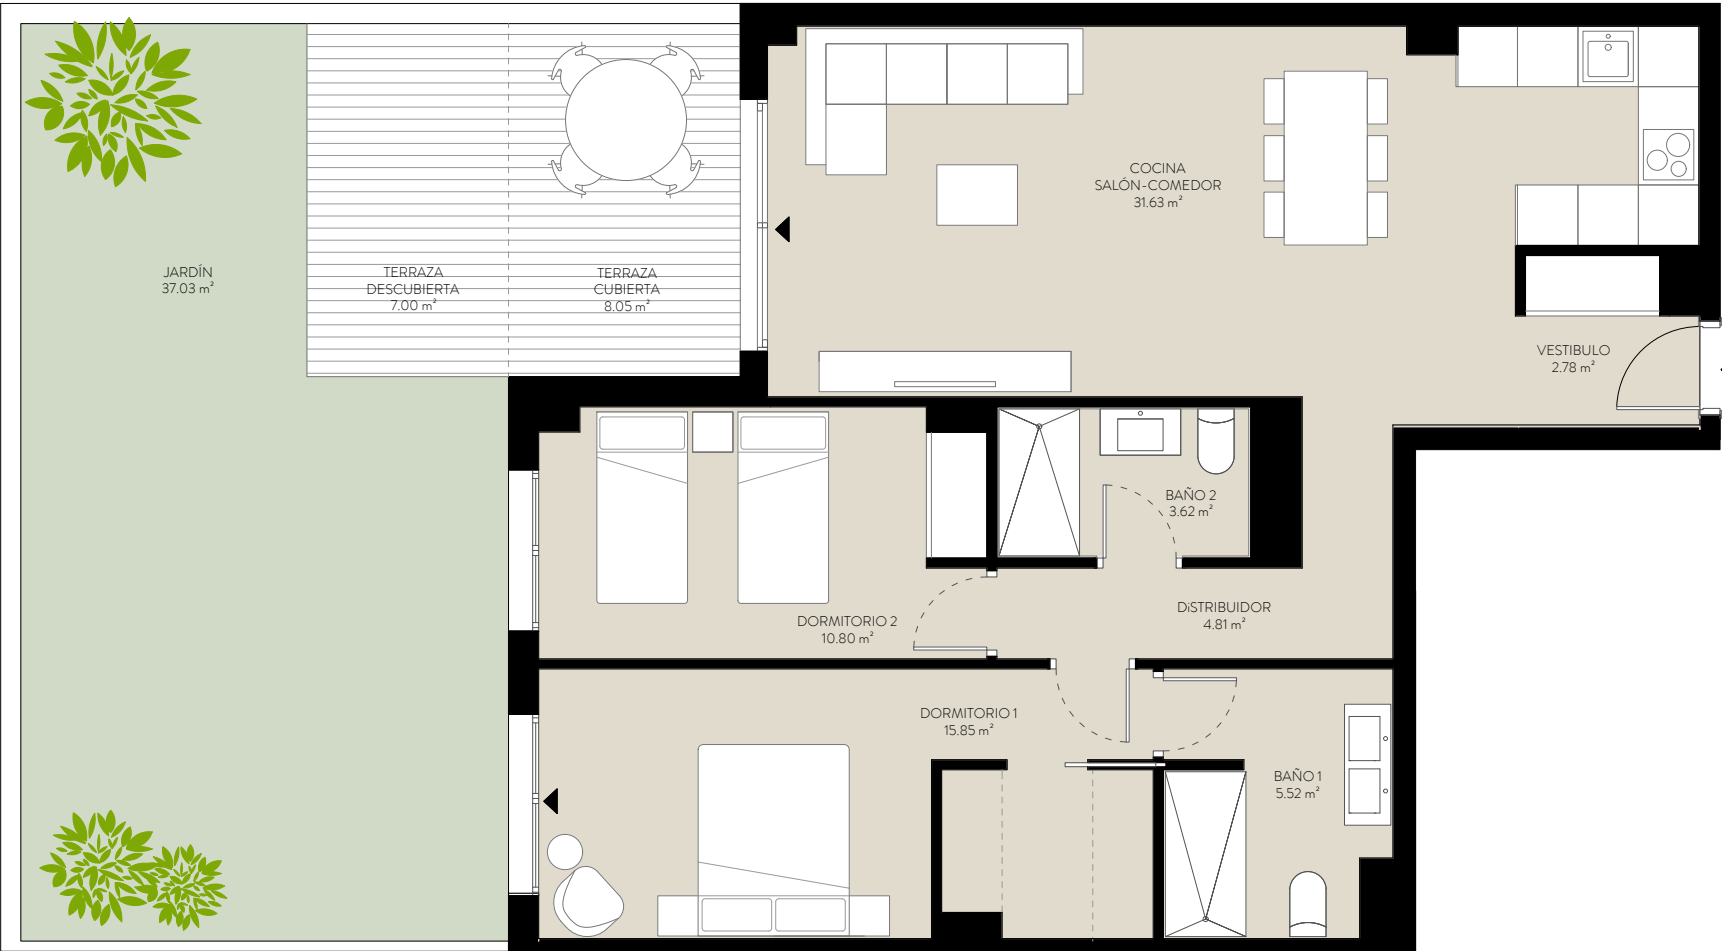

NOTA: Este plano está basado en un proyecto inicial, pudiendo sufrir modificaciones por motivos técnicos o jurídicos y a criterio de la dirección facultativa. El equipamiento, mobiliario y la decoración no están incluidos en el producto. Las superficies y datos numéricos son aproximados y podrían sufrir variaciones durante el desarrollo del Proyecto.

NTP_PE-PBI-V01