



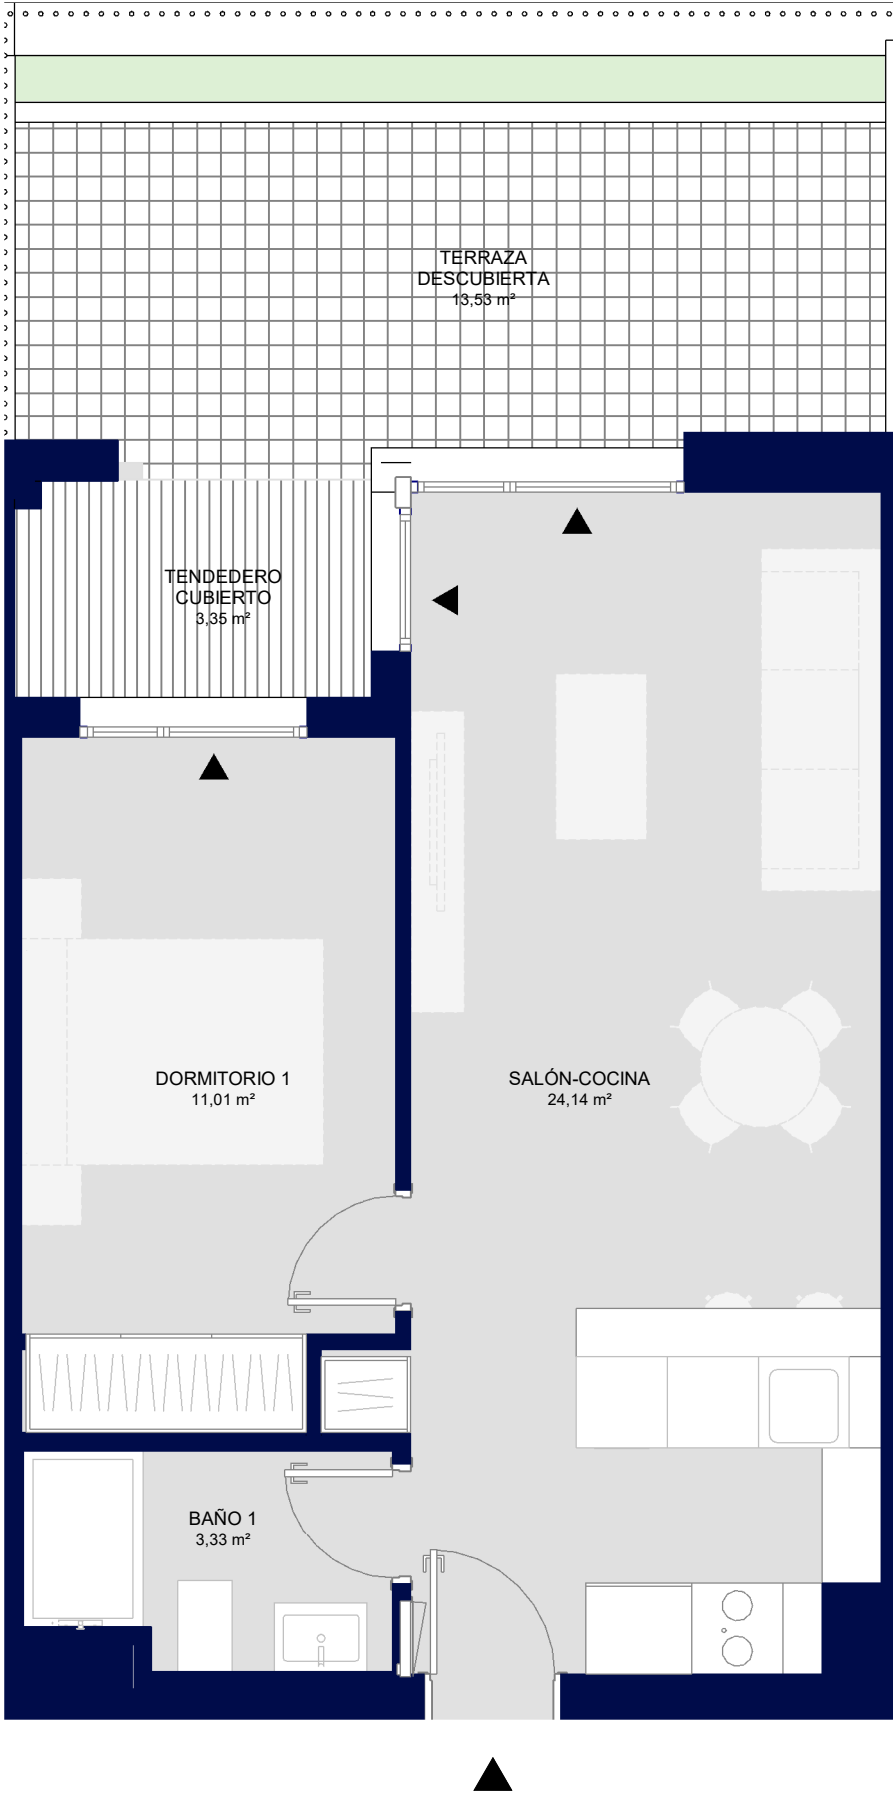


ORDUÑA 1
Planta Baja
Puerta 2

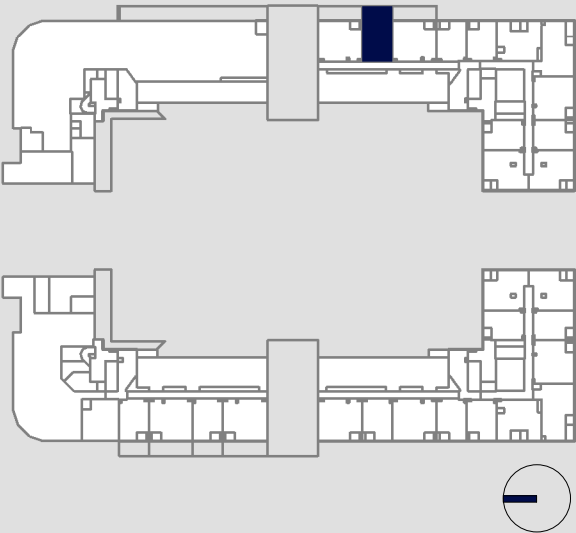

Superficies

Útil interior	38,49 m²
Útil exterior cubierta	3,39 m²
Útil total	41,88 m²
Construida con comunes (incluye superficies exteriores cubiertas)	65,77 m²
Útil exterior descubierta	13,53 m²

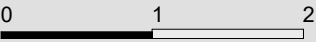

NOTA: Este plano está basado en un proyecto inicial, pudiendo sufrir modificaciones por motivos técnicos o jurídicos y a criterio de la dirección facultativa. El equipamiento, mobiliario y la decoración no están incluidos en el producto. Las superficies y datos numéricos son aproximados y podrían sufrir variaciones durante el desarrollo del Proyecto.