



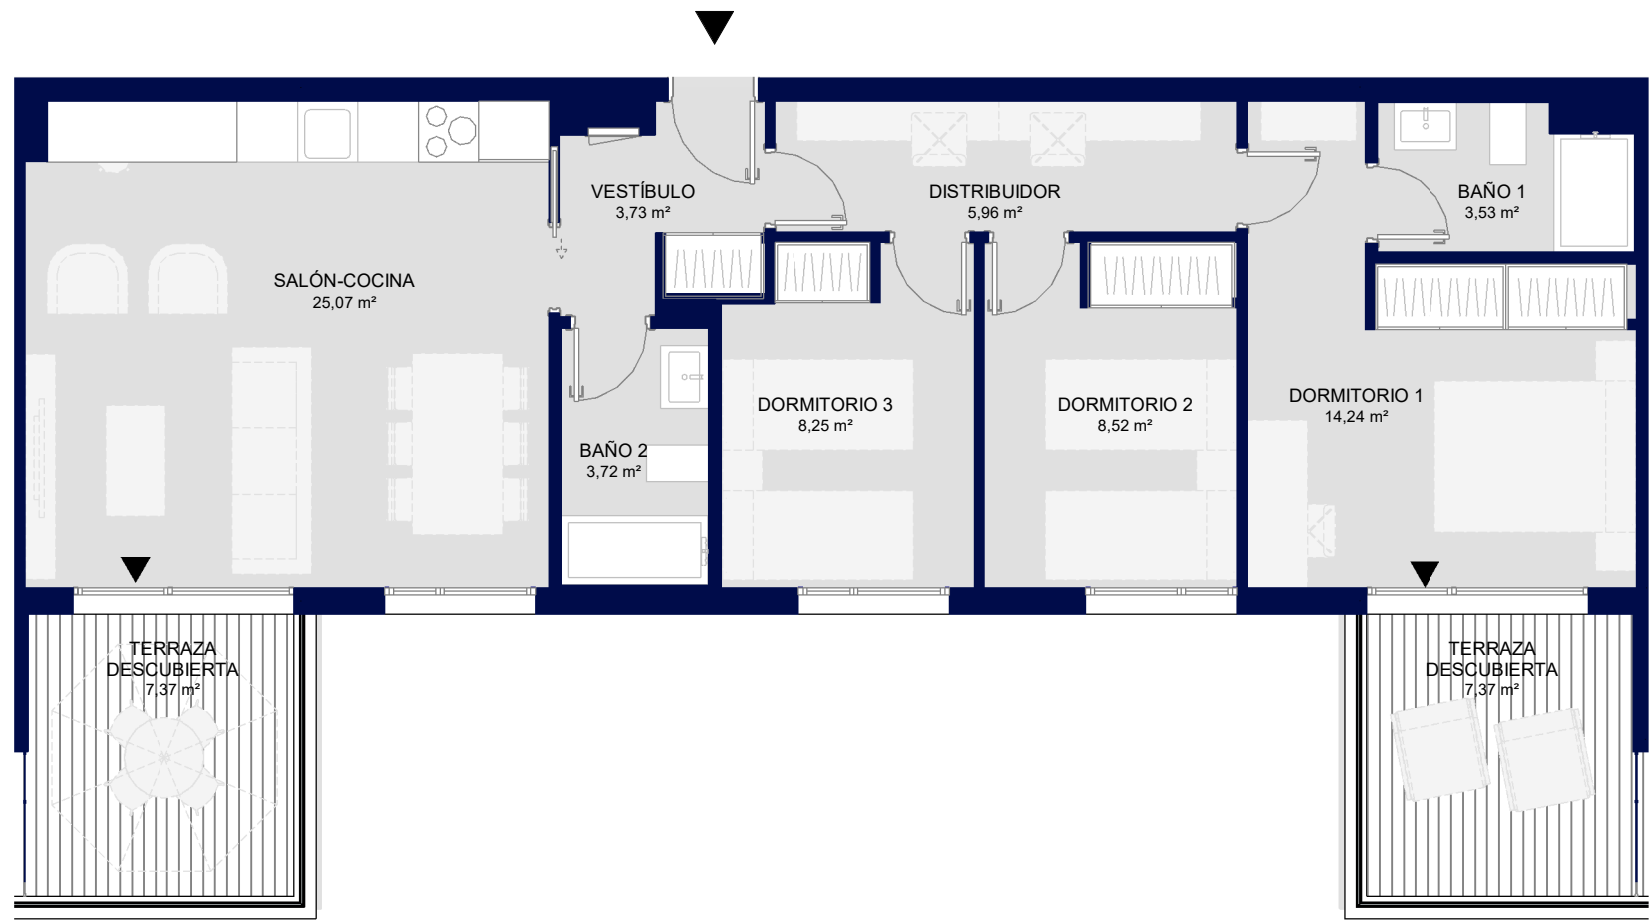


ORDUÑA 3
Planta 4
Puerta 4

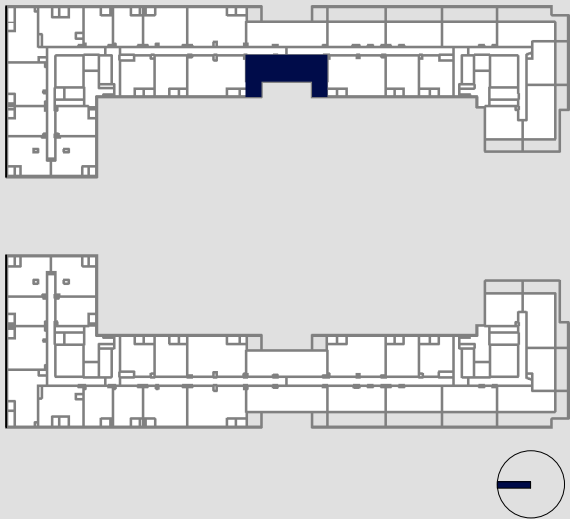

Superficies

Útil interior	73,26 m²
Útil exterior cubierta	0,00 m²
Útil total	73,26 m²
Construida con comunes (incluye superficies exteriores cubiertas)	113,52 m²
Útil exterior descubierta	14,74 m²

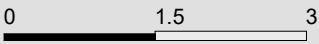

NOTA: Este plano está basado en un proyecto inicial, pudiendo sufrir modificaciones por motivos técnicos o jurídicos y a criterio de la dirección facultativa. El equipamiento, mobiliario y la decoración no están incluidos en el producto. Las superficies y datos numéricos son aproximados y podrían sufrir variaciones durante el desarrollo del Proyecto.