


ARGIS SOTOVERDE

OFICINA P2 004
Tipo F.15

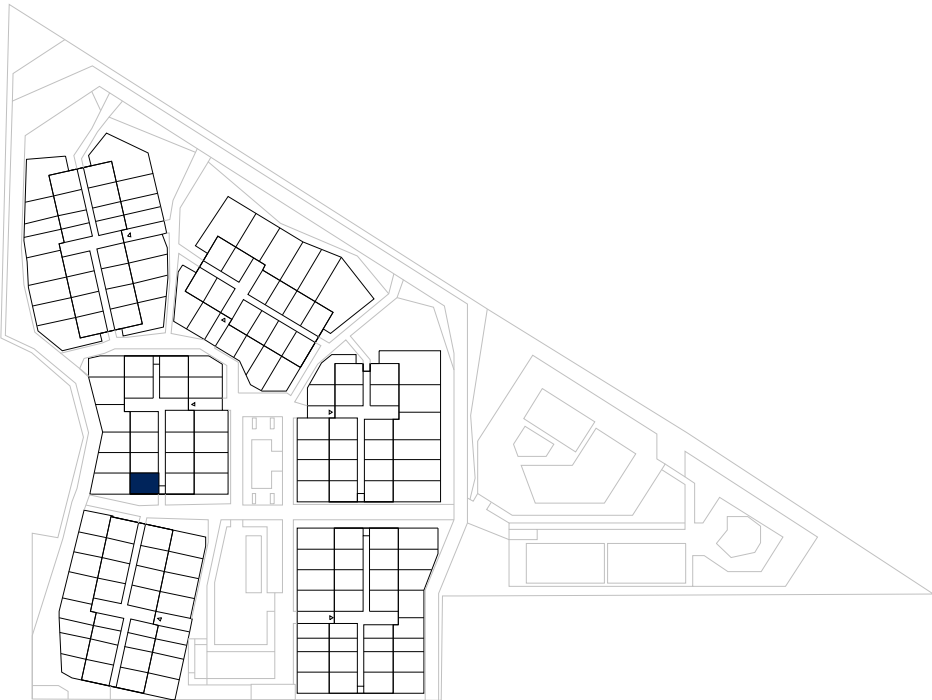

SUPERFICIE TOTAL ÚTIL	119,86 m ²
SUPERFICIE ÚTIL INTERIOR	68,04 m ²
SUPERFICIE ÚTIL EXTERIOR	51,82 m ²


SUPERFICIE CONSTRUIDA CON COMUNES 104,59 m²



Este plano recoge las modificaciones solicitadas por el ayuntamiento para la obtención de licencia, pudiendo sufrir modificaciones por motivos técnicos o jurídicos y a criterio de la dirección facultativa y de los técnicos municipales. El equipamiento, mobiliario y la decoración no están incluidos en el producto. El edificio tiene un uso urbanístico Terciario, con áreas deportivas, recreativas y garajes.
STV-OFL_PB-v05

ARGIS SOTOVERDE

OFICINA P2 004
Tipo F.15

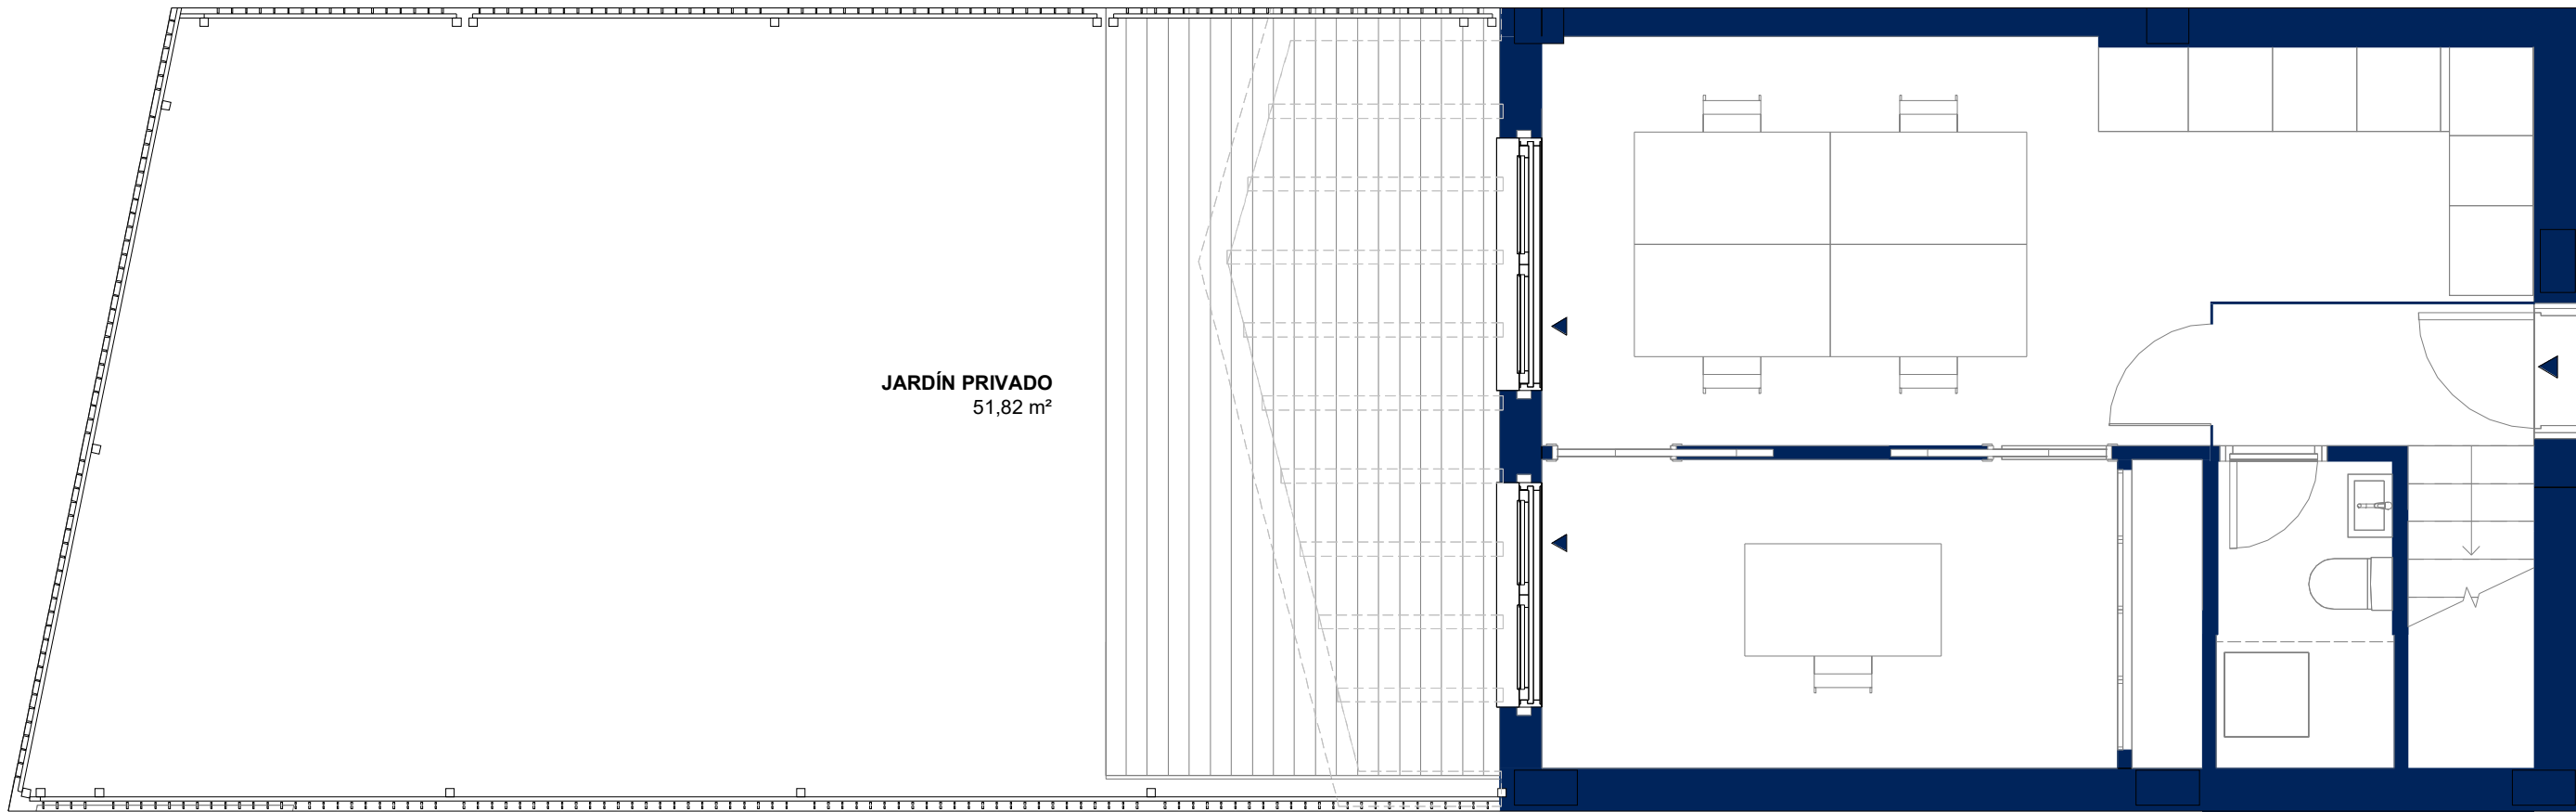

Este plano recoge las modificaciones solicitadas por el ayuntamiento para la obtención de licencia, pudiendo sufrir modificaciones por motivos técnicos o jurídicos y a criterio de la dirección facultativa y de los técnicos municipales. El equipamiento, mobiliario y la decoración no están incluidos en el producto. El edificio tiene un uso urbanístico Terciario, con áreas deportivas, recreativas y garajes.
STV-OFI_PB-v05