
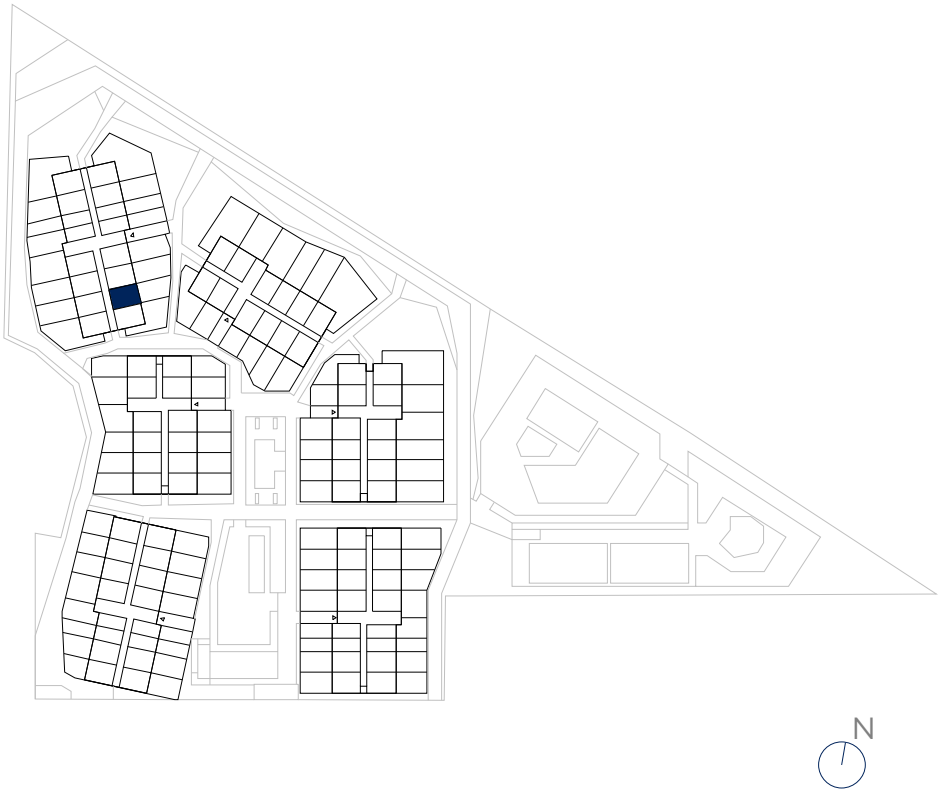
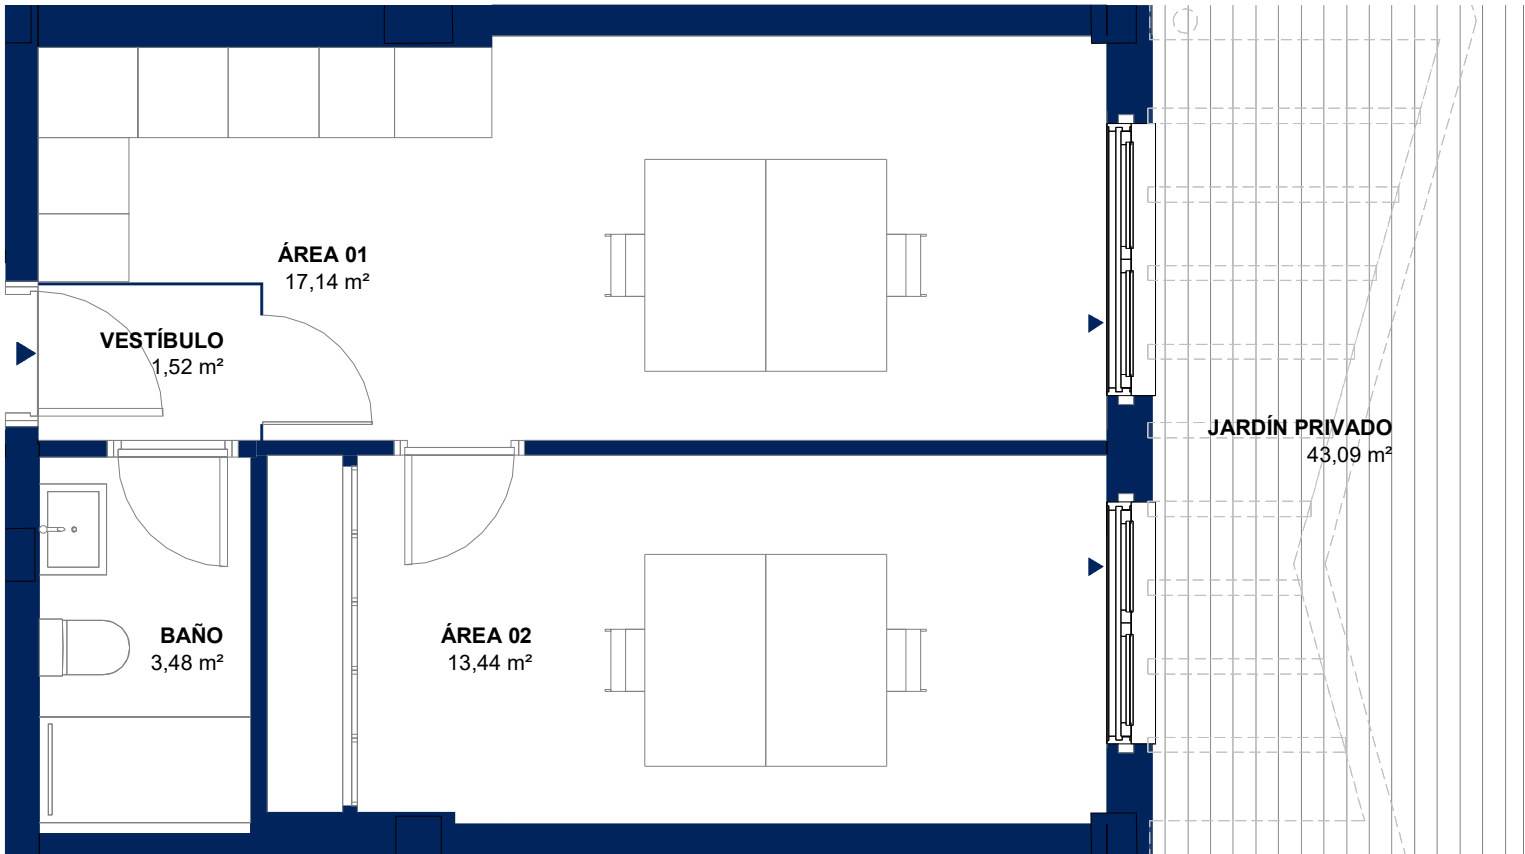


# ARGIS SOTOVERDE

OFICINA P3 006  
Tipo G 11

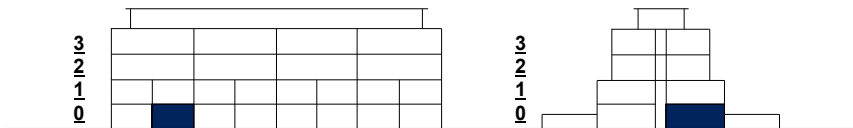

|                          |          |
|--------------------------|----------|
| SUPERFICIE TOTAL ÚTIL    | 78,66 m² |
| SUPERFICIE ÚTIL INTERIOR | 35,57 m² |
| SUPERFICIE ÚTIL EXTERIOR | 43,09 m² |

SUPERFICIE CONSTRUIDA CON COMUNES 51,53 m²





Este plano recoge las modificaciones solicitadas por el ayuntamiento para la obtención de licencia, pudiendo sufrir modificaciones por motivos técnicos o jurídicos y a criterio de la dirección facultativa y de los técnicos municipales. El equipamiento, mobiliario y la decoración no están incluidos en el producto. El edificio tiene un uso urbanístico Terciario, con áreas deportivas, recreativas y garajes.  
STV-OFL\_PB-v04

# ARGIS SOTOVERDE

OFICINA P3 006

Tipo G 11

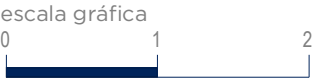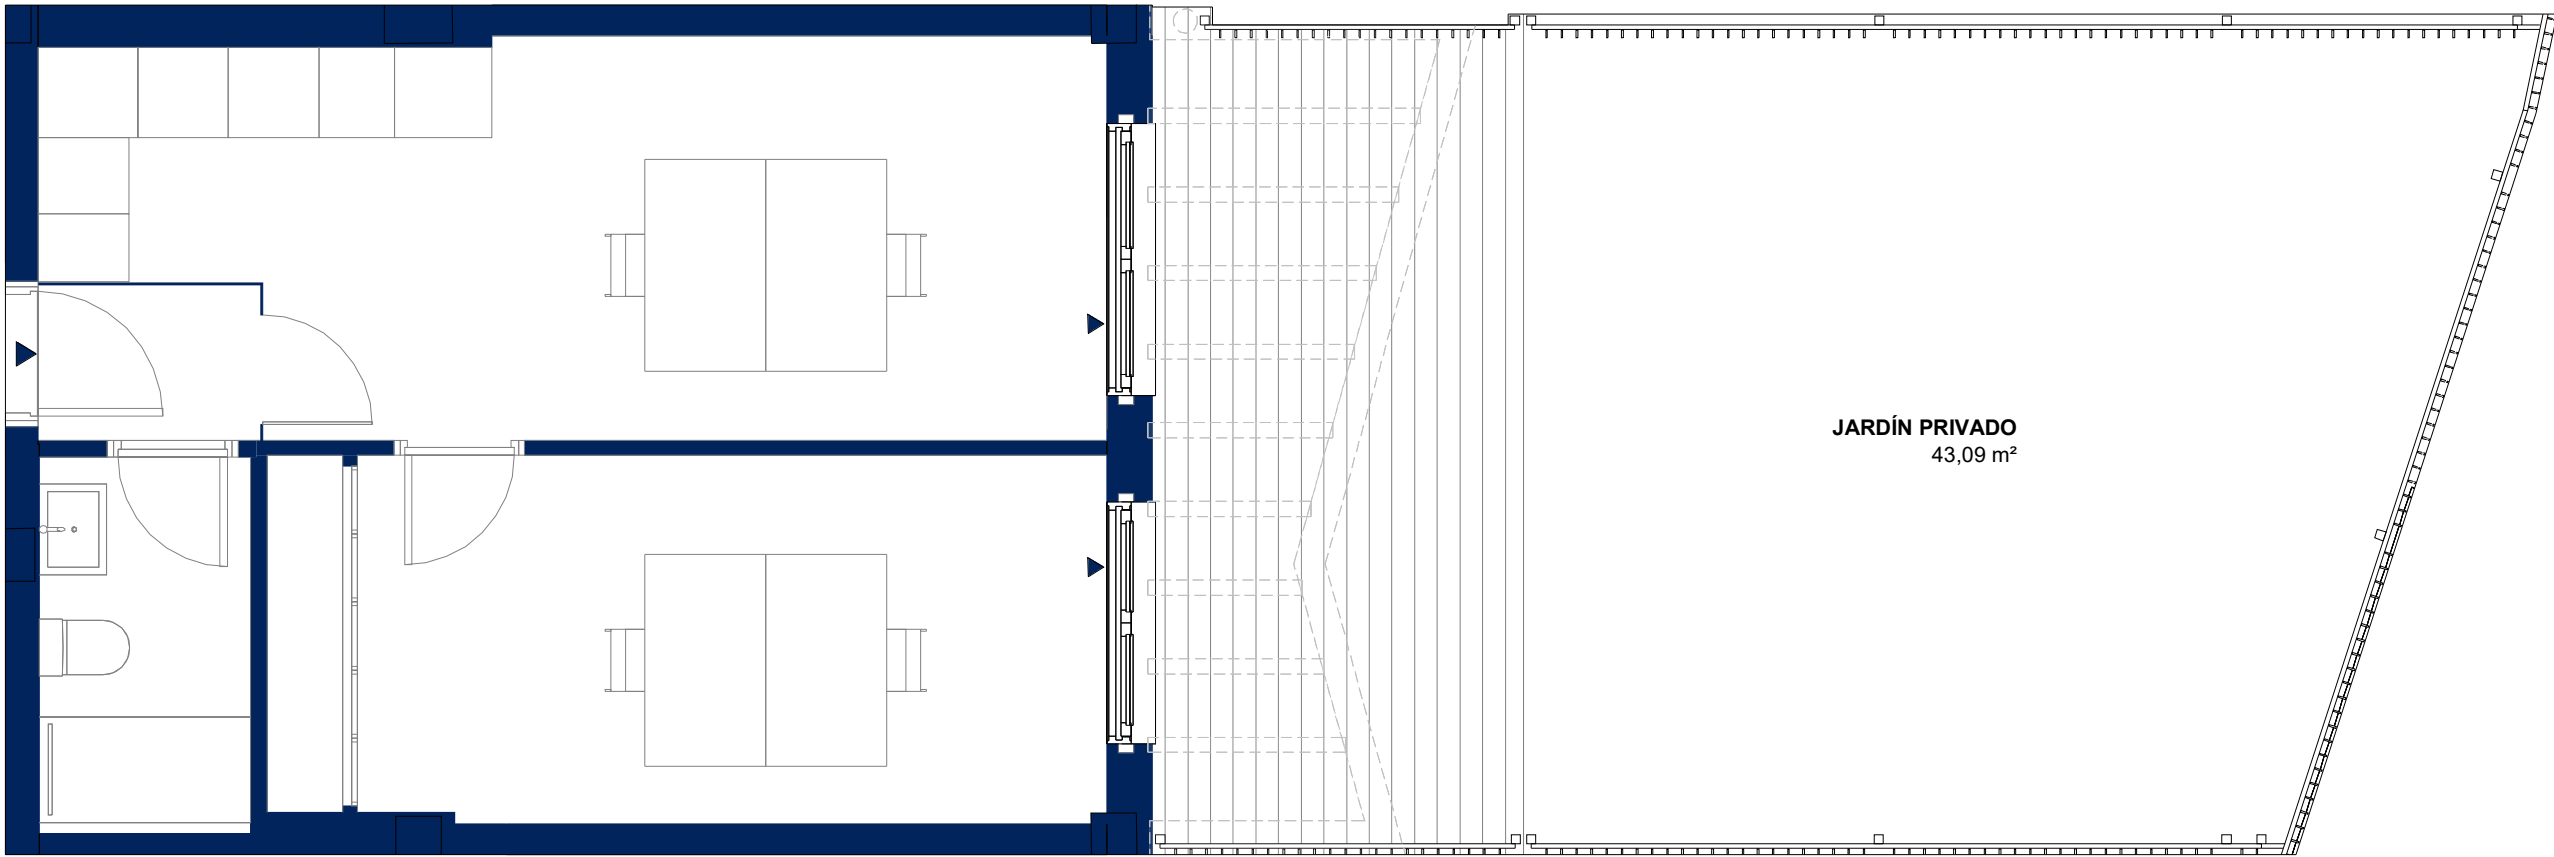

Este plano recoge las modificaciones solicitadas por el ayuntamiento para la obtención de licencia, pudiendo sufrir modificaciones por motivos técnicos o jurídicos y a criterio de la dirección facultativa y de los técnicos municipales. El equipamiento, mobiliario y la decoración no están incluidos en el producto. El edificio tiene un uso urbanístico Terciario, con áreas deportivas, recreativas y garajes.  
STV-OFI\_PB-v04