



ARGIS SOTOVERDE

OFICINA P5 004
Tipo F 49

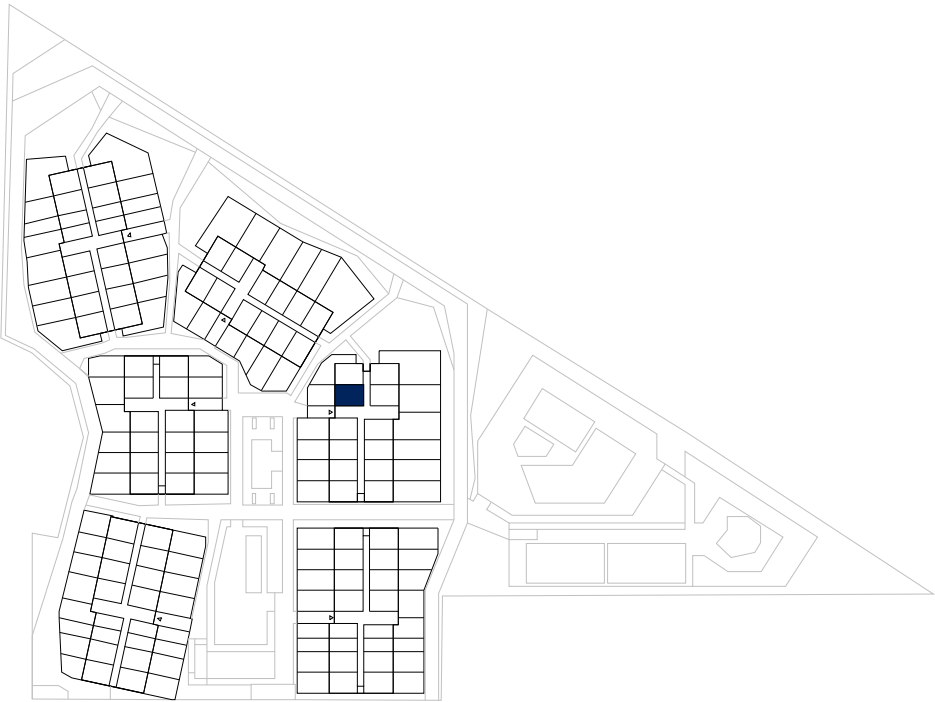

SUPERFICIE TOTAL ÚTIL	105,83 m ²
SUPERFICIE ÚTIL INTERIOR	67,97 m ²
SUPERFICIE ÚTIL EXTERIOR	37,86 m ²


SUPERFICIE CONSTRUIDA CON COMUNES 100,12 m²

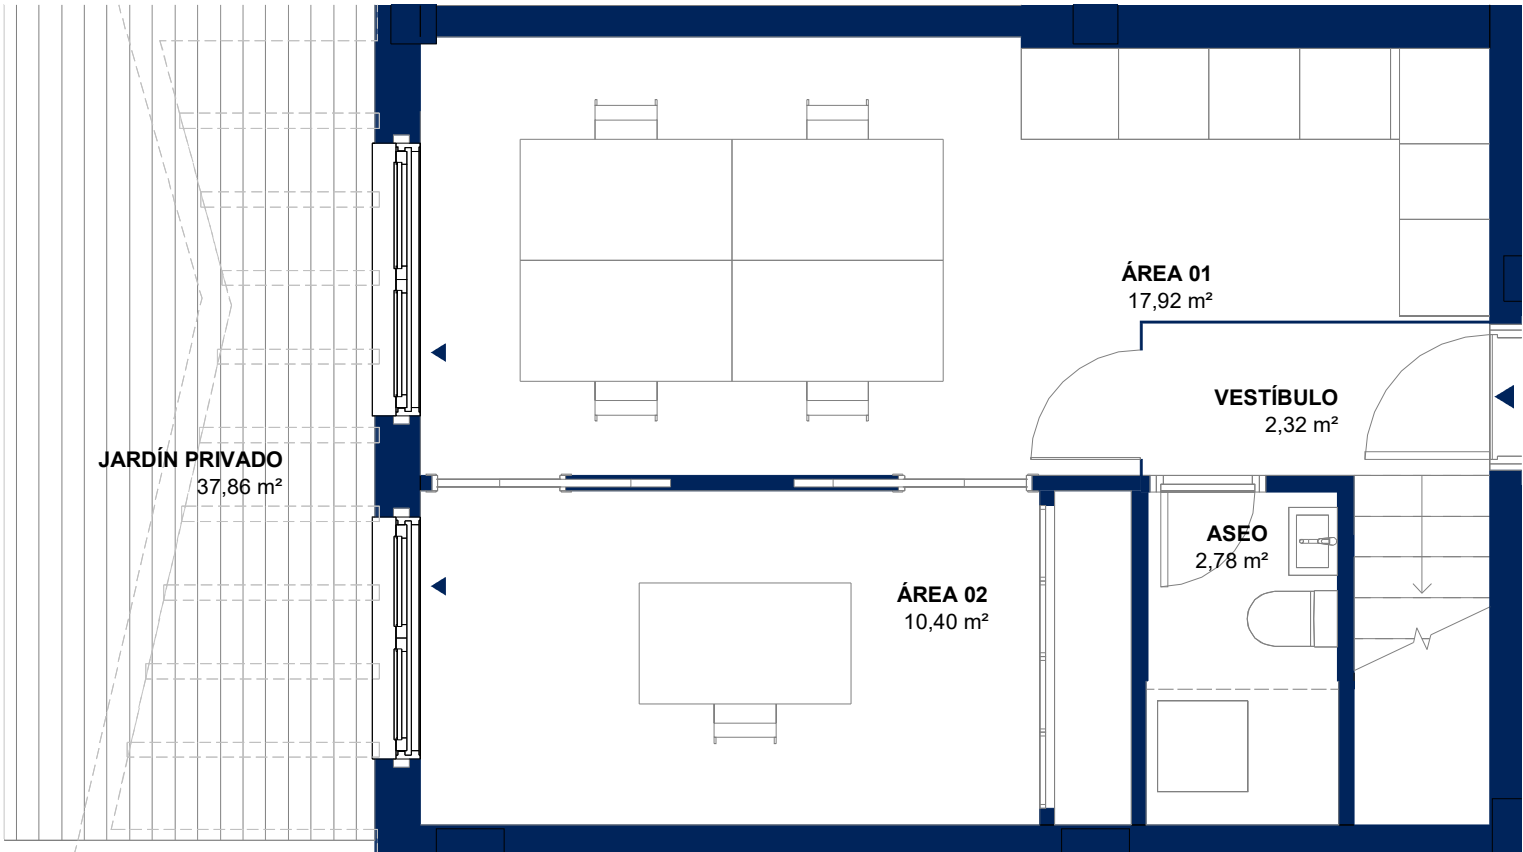

Este plano recoge las modificaciones solicitadas por el ayuntamiento para la obtención de licencia, pudiendo sufrir modificaciones por motivos técnicos o jurídicos y a criterio de la dirección facultativa y de los técnicos municipales. El equipamiento, mobiliario y la decoración no están incluidos en el producto. El edificio tiene un uso urbanístico Terciario, con áreas deportivas, recreativas y garajes.
STV-OFL_PB-v04

ARGIS SOTOVERDE

OFICINA P5 004
Tipo F 49

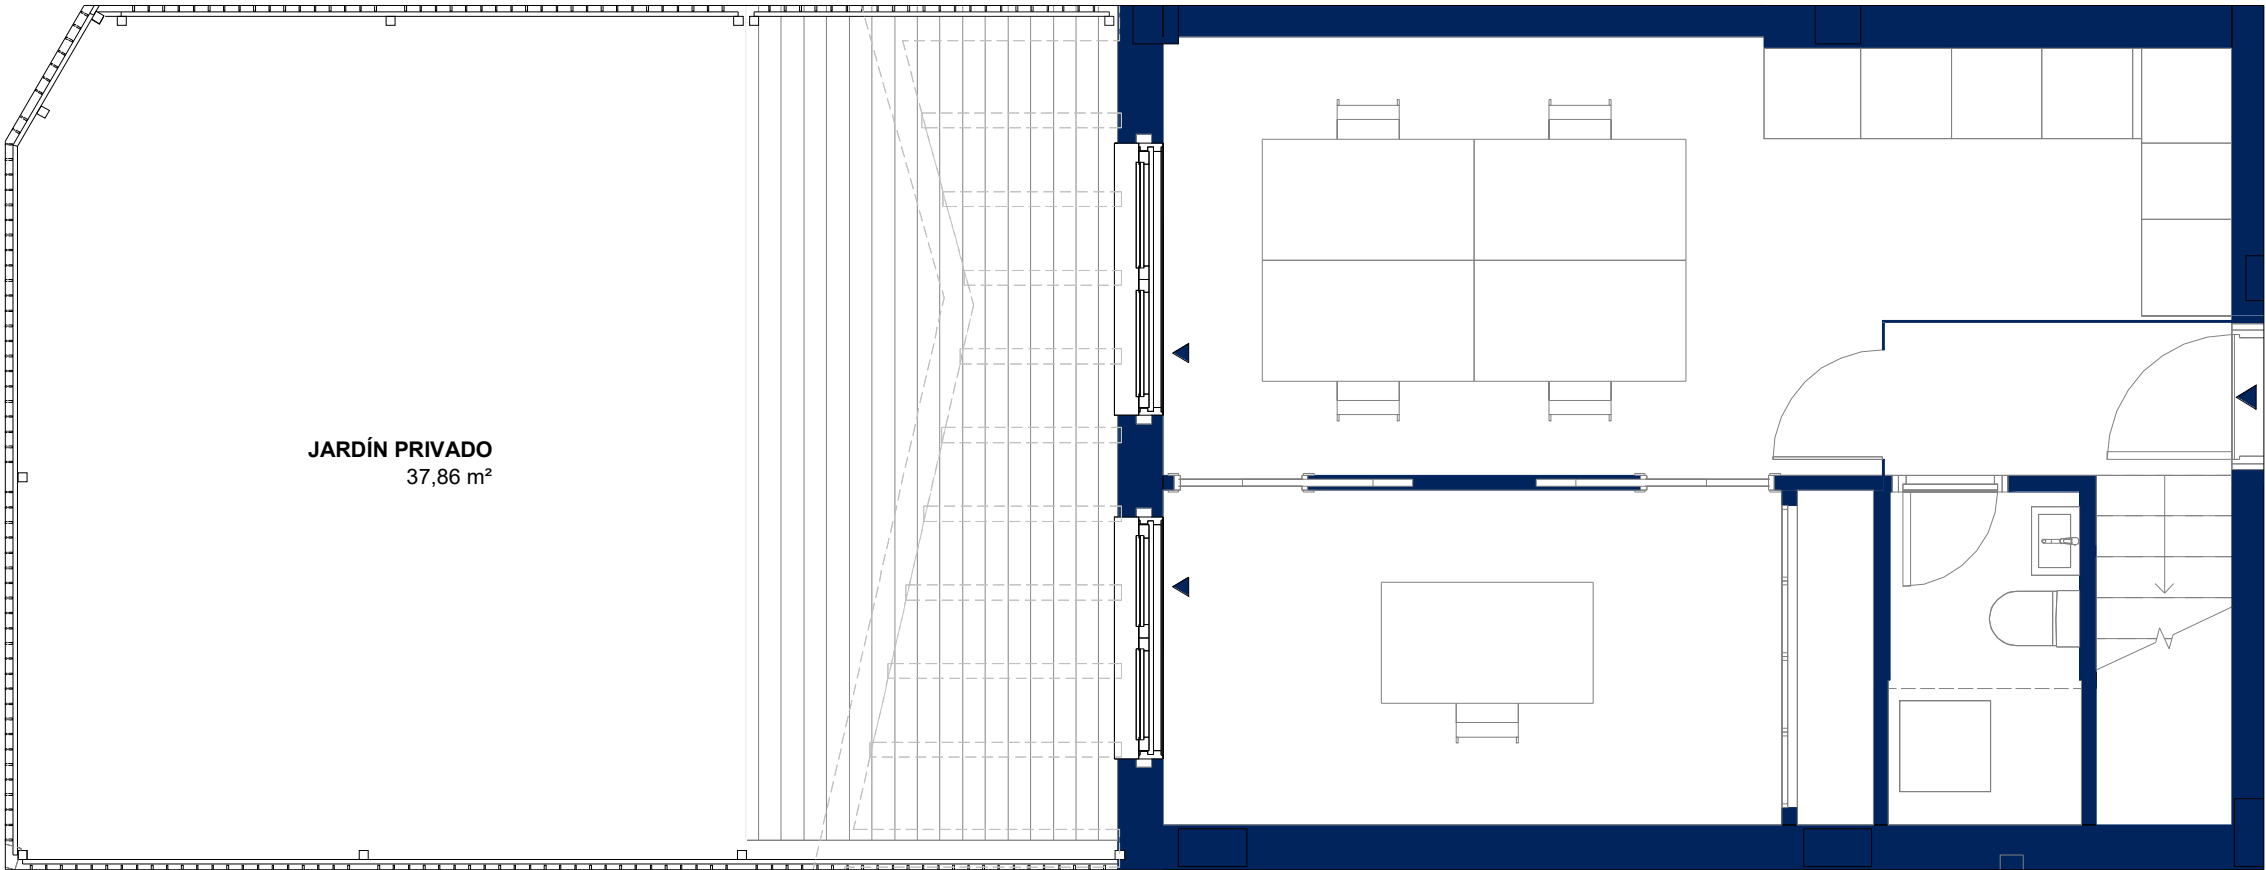

Este plano recoge las modificaciones solicitadas por el ayuntamiento para la obtención de licencia, pudiendo sufrir modificaciones por motivos técnicos o jurídicos y a criterio de la dirección facultativa y de los técnicos municipales. El equipamiento, mobiliario y la decoración no están incluidos en el producto. El edificio tiene un uso urbanístico Terciario, con áreas deportivas, recreativas y garajes.
STV-OFI_PB-v04