
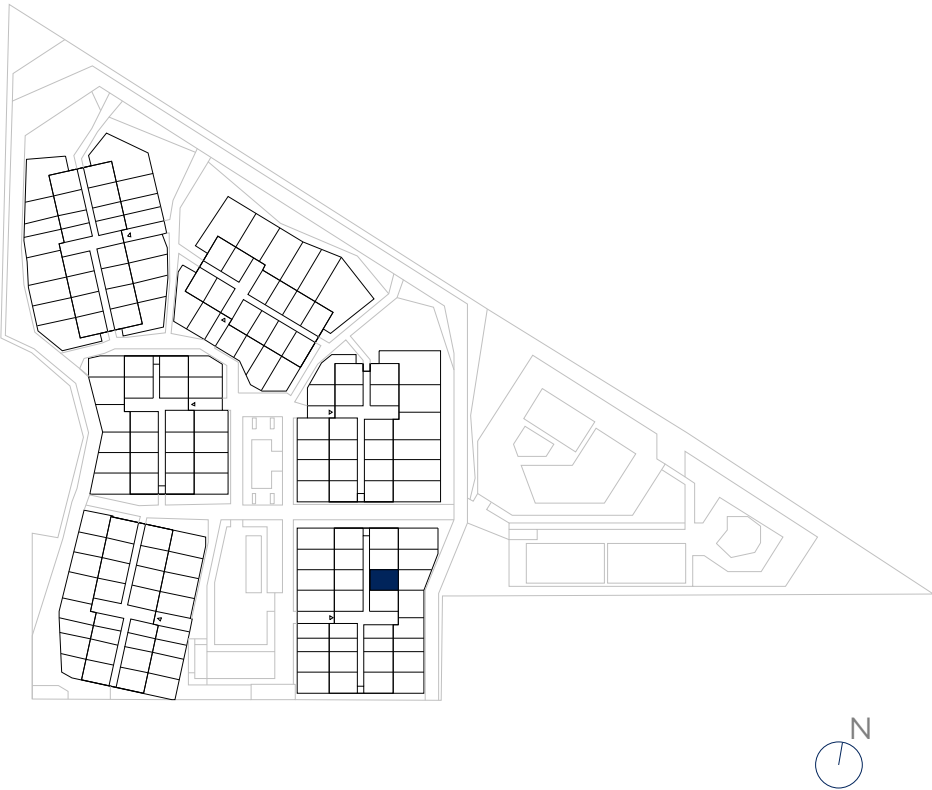
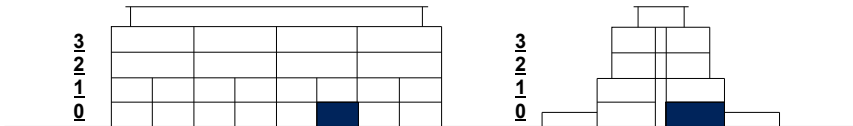


ARGIS SOTOVERDE

OFICINA P6 002
Tipo G 13

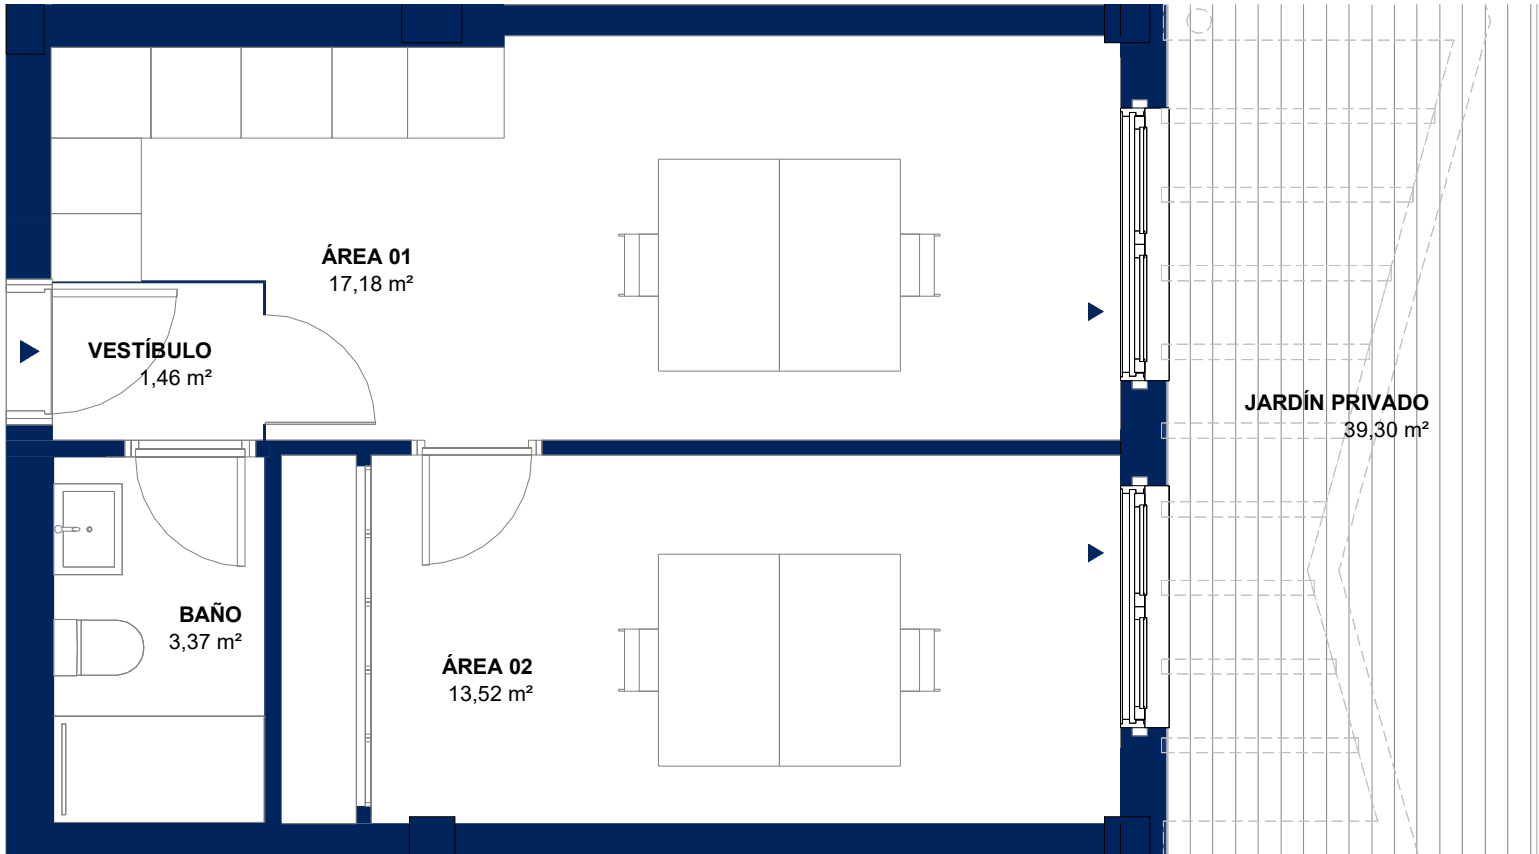

SUPERFICIE TOTAL ÚTIL	74,84 m²
SUPERFICIE ÚTIL INTERIOR	35,54 m²
SUPERFICIE ÚTIL EXTERIOR	39,30 m²



SUPERFICIE CONSTRUIDA CON COMUNES 51,53 m²



Este plano recoge las modificaciones solicitadas por el ayuntamiento para la obtención de licencia, pudiendo sufrir modificaciones por motivos técnicos o jurídicos y a criterio de la dirección facultativa y de los técnicos municipales. El equipamiento, mobiliario y la decoración no están incluidos en el producto. El edificio tiene un uso urbanístico Terciario, con áreas deportivas, recreativas y garajes.
STV-OFL_PB-v04

ARGIS SOTOVERDE

OFICINA P6 002
Tipo G 13

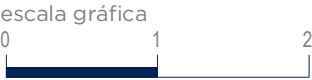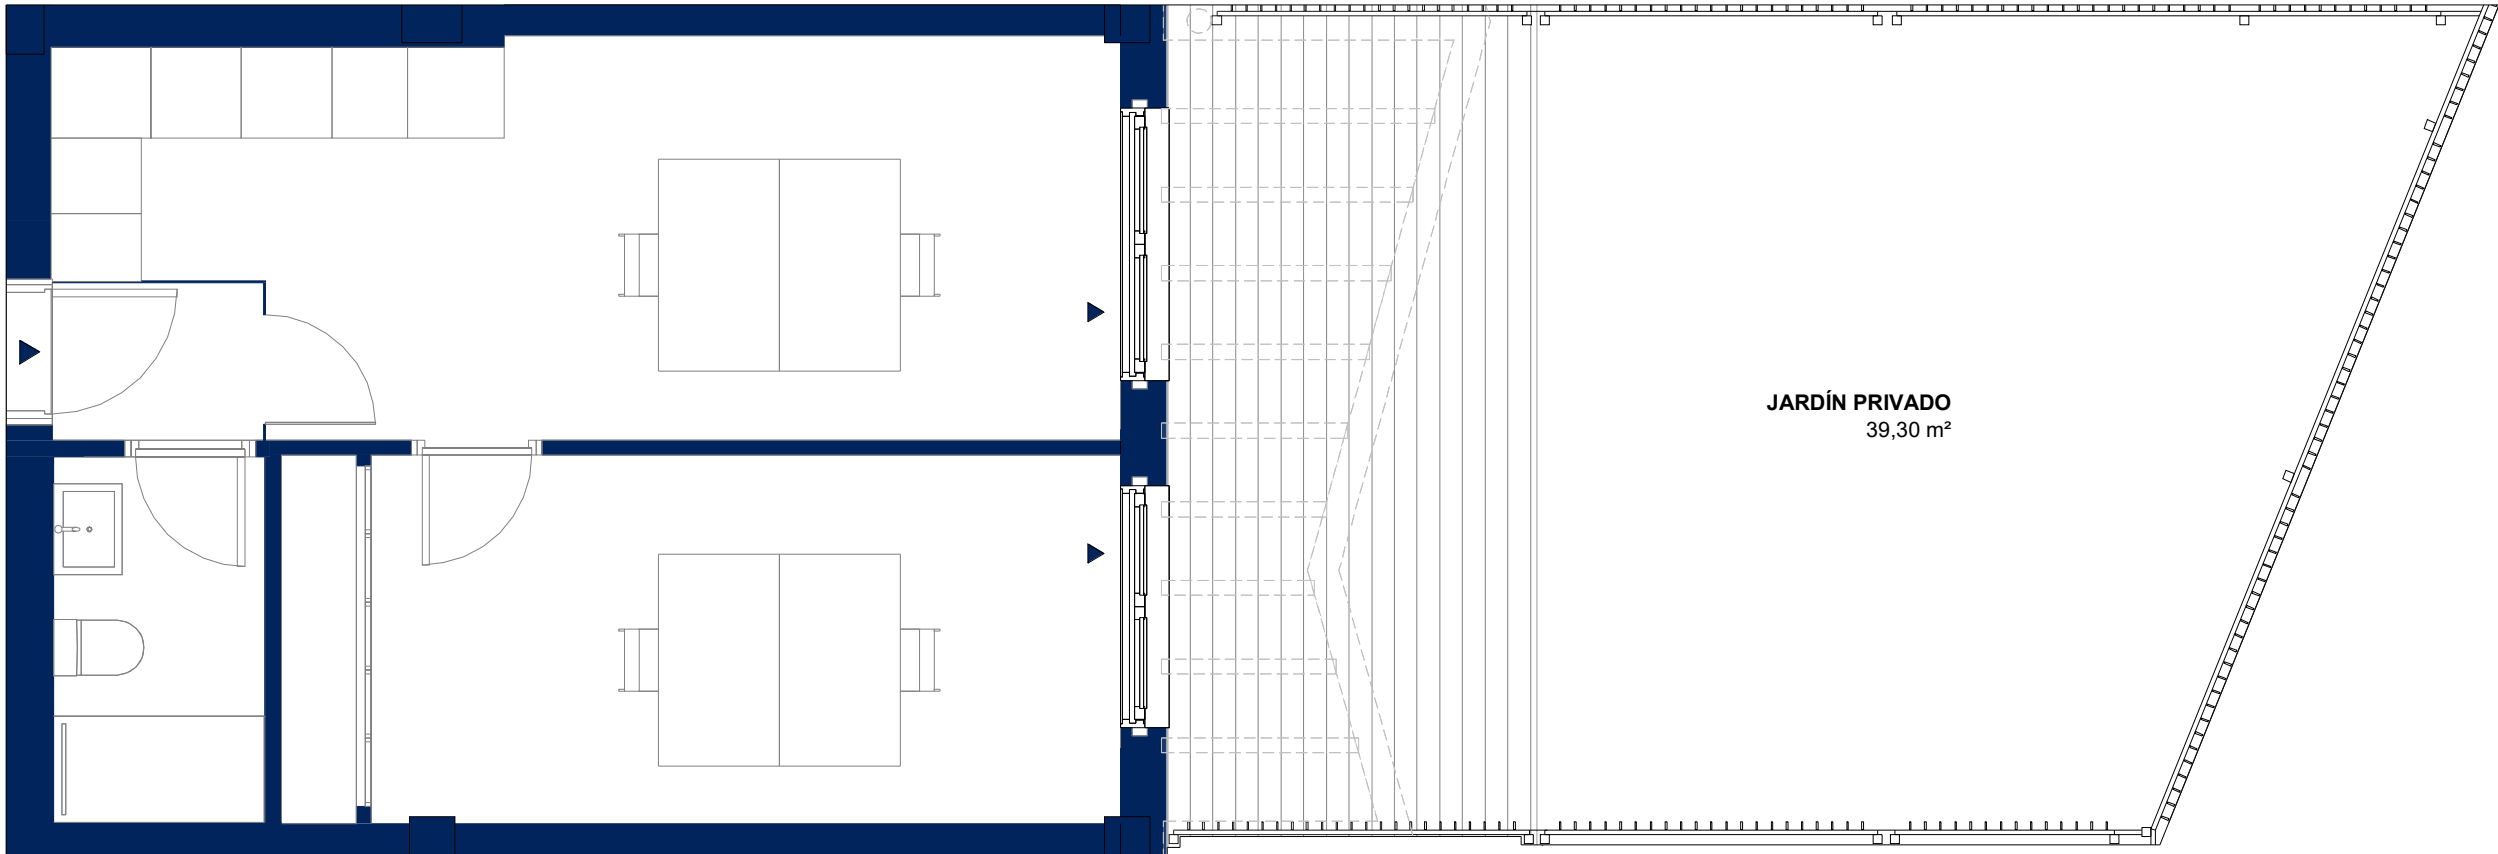

Este plano recoge las modificaciones solicitadas por el ayuntamiento para la obtención de licencia, pudiendo sufrir modificaciones por motivos técnicos o jurídicos y a criterio de la dirección facultativa y de los técnicos municipales. El equipamiento, mobiliario y la decoración no están incluidos en el producto. El edificio tiene un uso urbanístico Terciario, con áreas deportivas, recreativas y garajes.
STV-OFI_PB-v04