
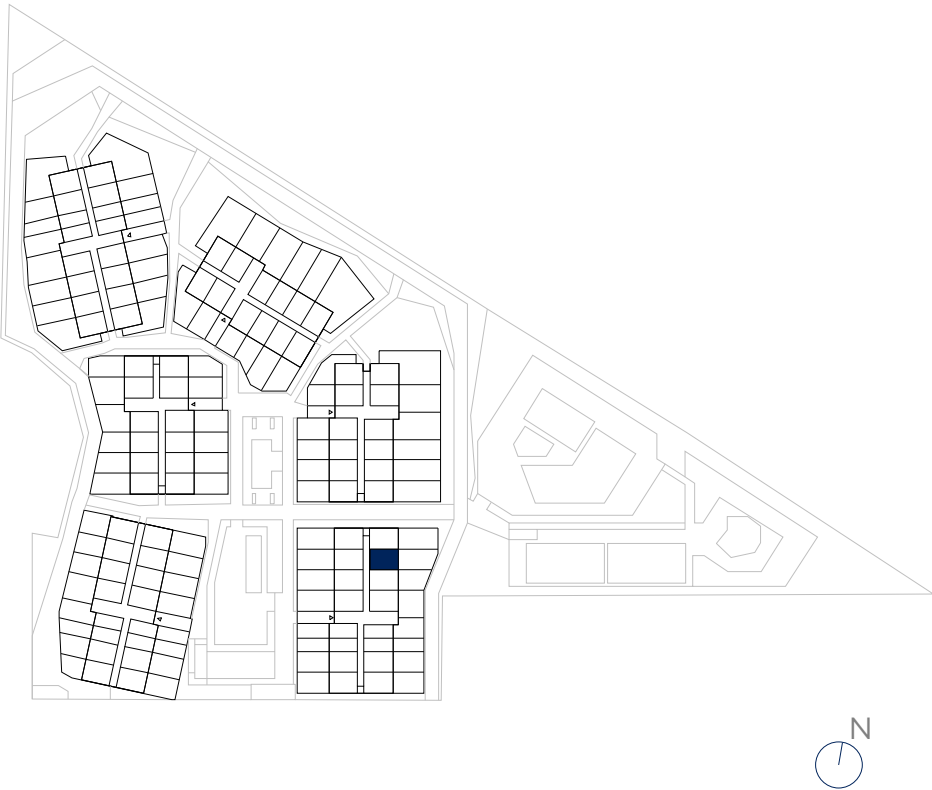



ARGIS SOTOVERDE

OFICINA P6 003
Tipo G 14

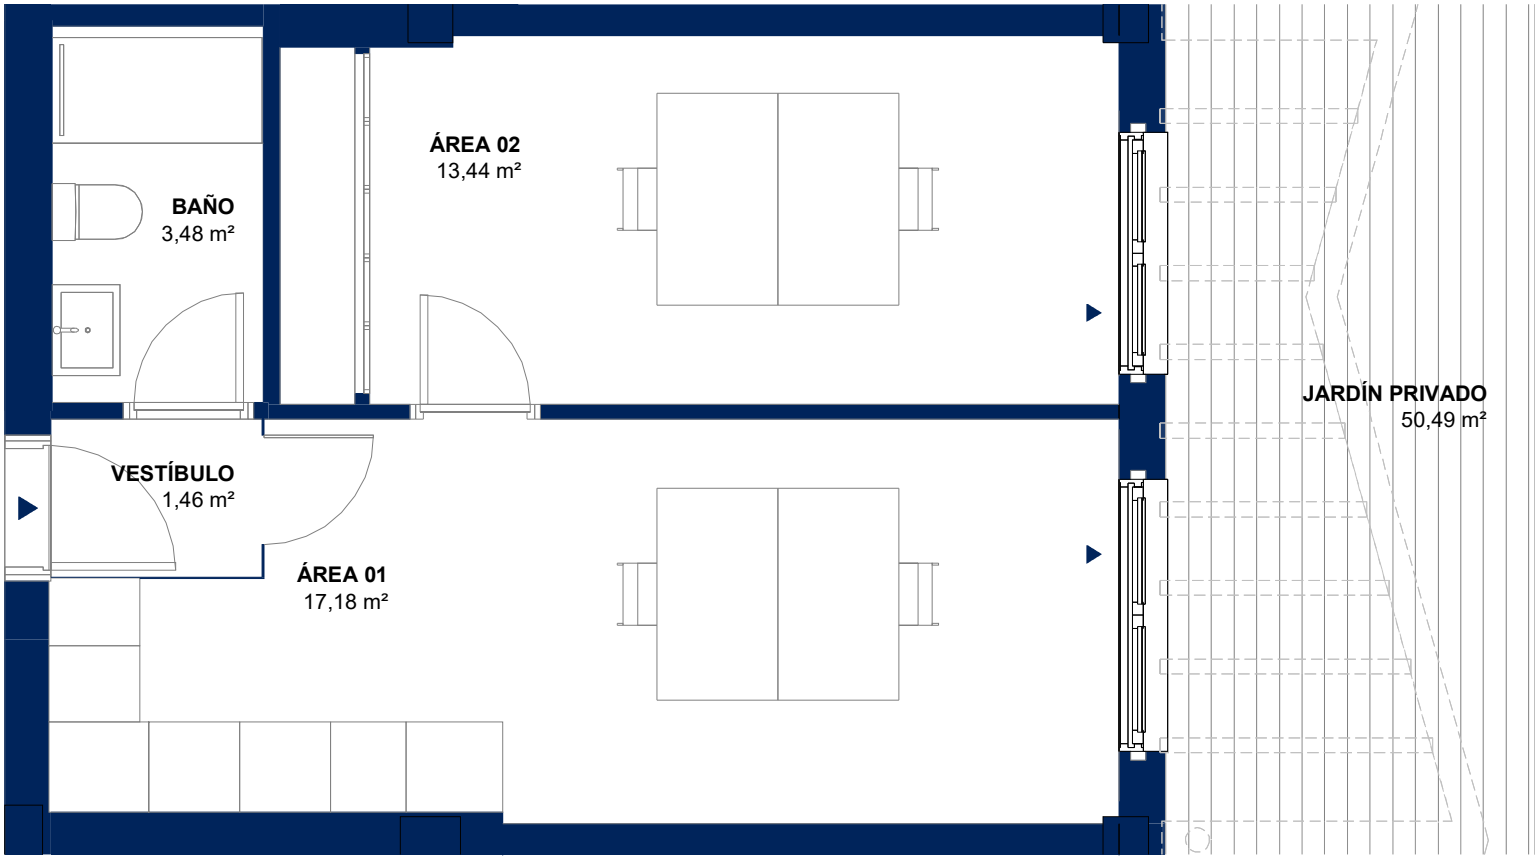

SUPERFICIE TOTAL ÚTIL	86,05 m²
SUPERFICIE ÚTIL INTERIOR	35,55 m²
SUPERFICIE ÚTIL EXTERIOR	50,49 m²



SUPERFICIE CONSTRUIDA CON COMUNES 51,53 m²

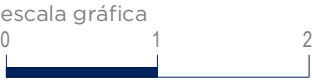

Este plano recoge las modificaciones solicitadas por el ayuntamiento para la obtención de licencia, pudiendo sufrir modificaciones por motivos técnicos o jurídicos y a criterio de la dirección facultativa y de los técnicos municipales. El equipamiento, mobiliario y la decoración no están incluidos en el producto. El edificio tiene un uso urbanístico Terciario, con áreas deportivas, recreativas y garajes.
STV-OFL_PB-v04

ARGIS SOTOVERDE

OFICINA P6 003
Tipo G 14

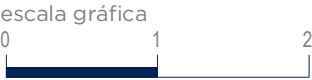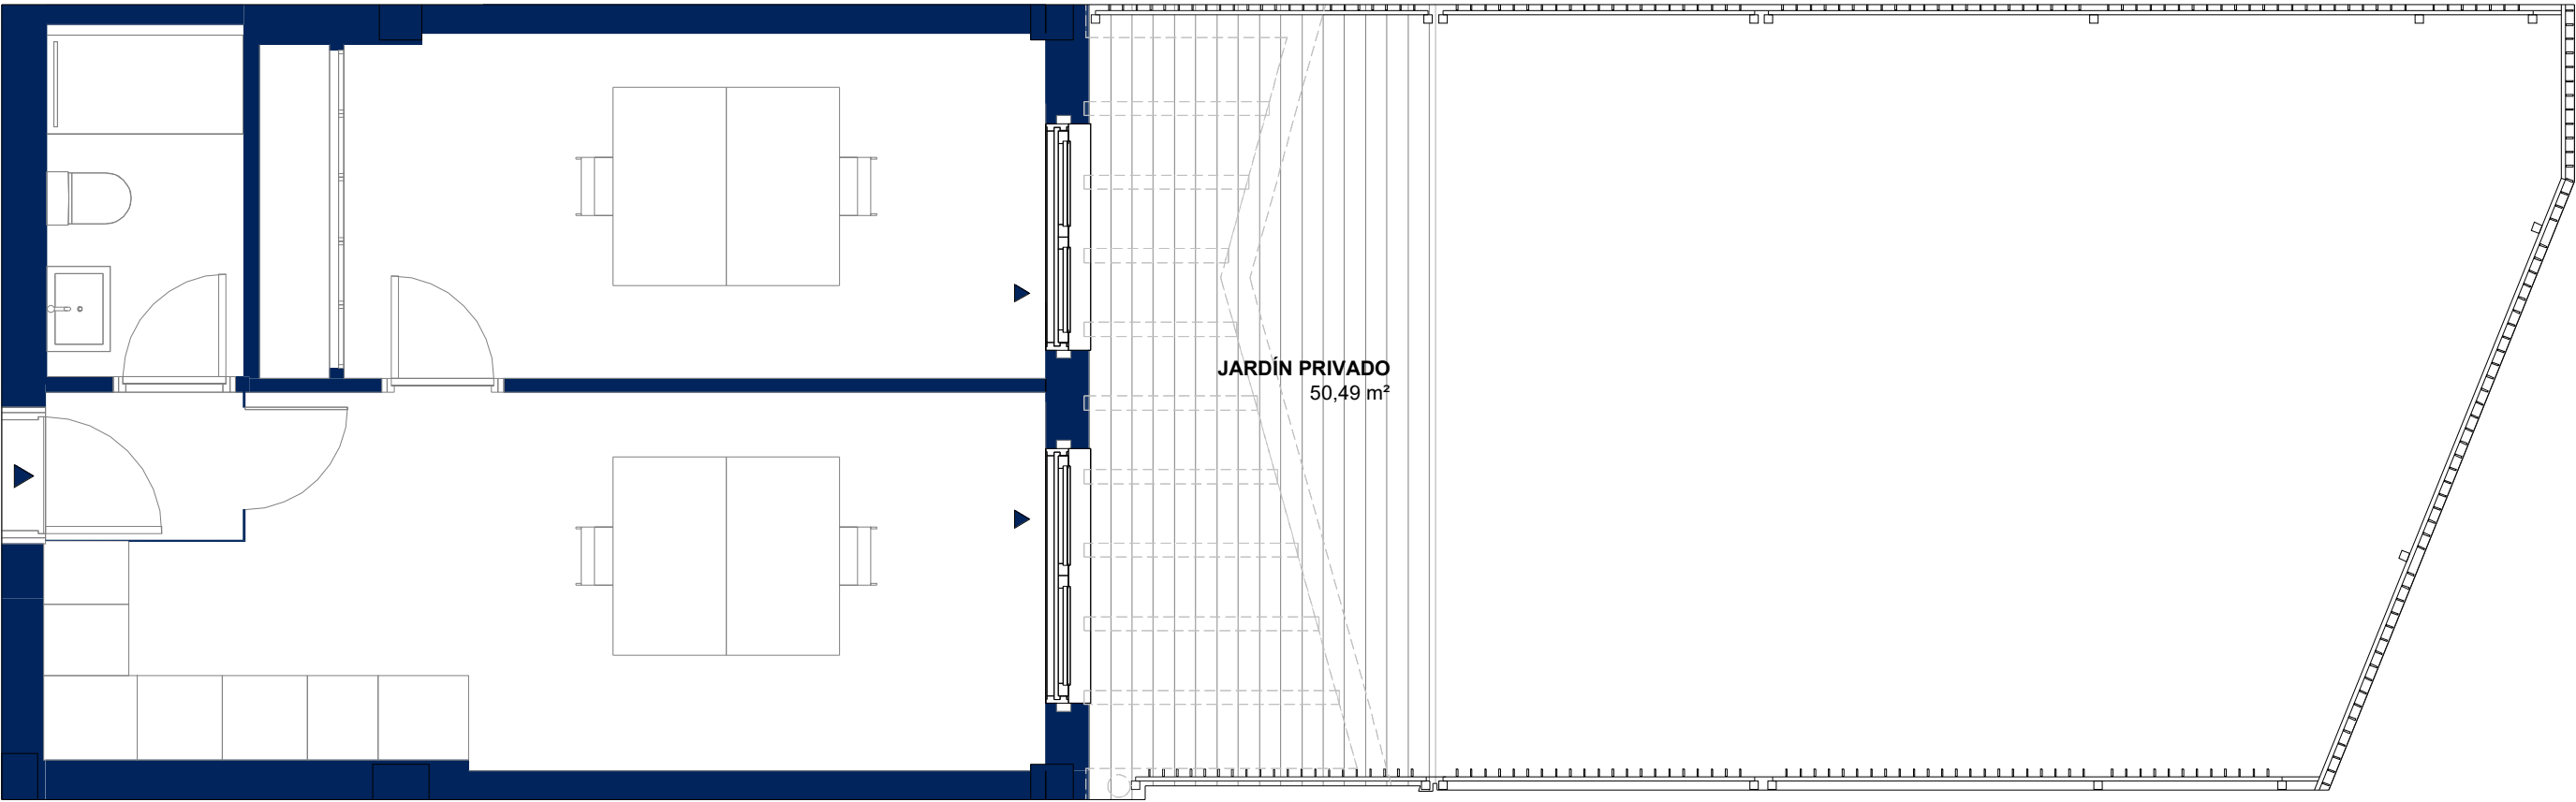

Este plano recoge las modificaciones solicitadas por el ayuntamiento para la obtención de licencia, pudiendo sufrir modificaciones por motivos técnicos o jurídicos y a criterio de la dirección facultativa y de los técnicos municipales. El equipamiento, mobiliario y la decoración no están incluidos en el producto. El edificio tiene un uso urbanístico Terciario, con áreas deportivas, recreativas y garajes.
STV-OFL_PB-v04