
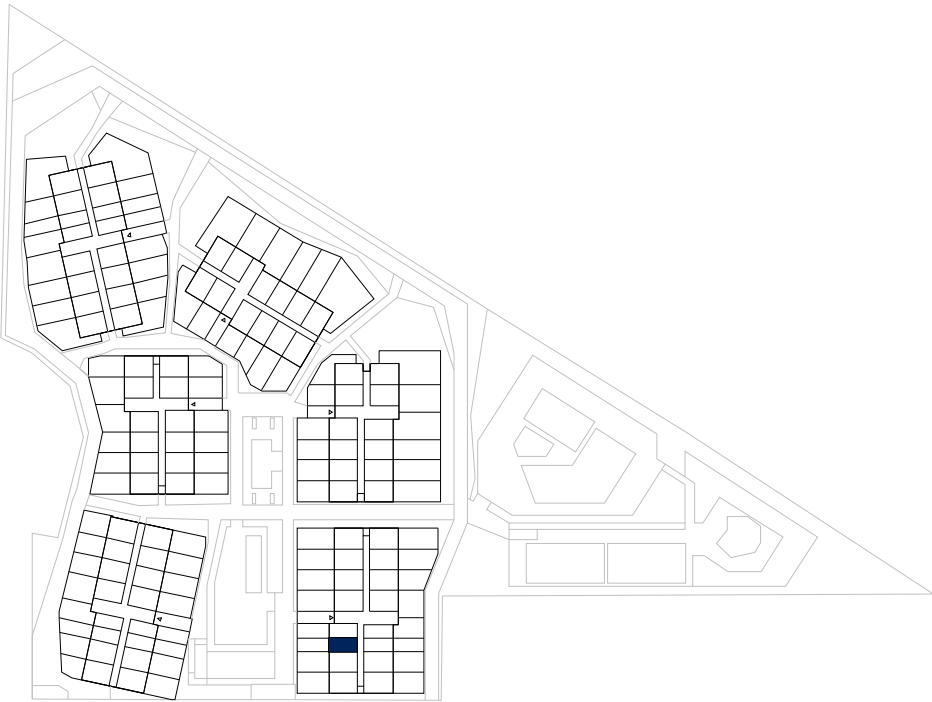
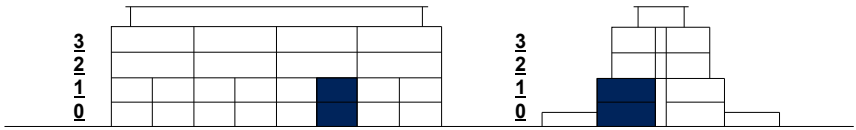
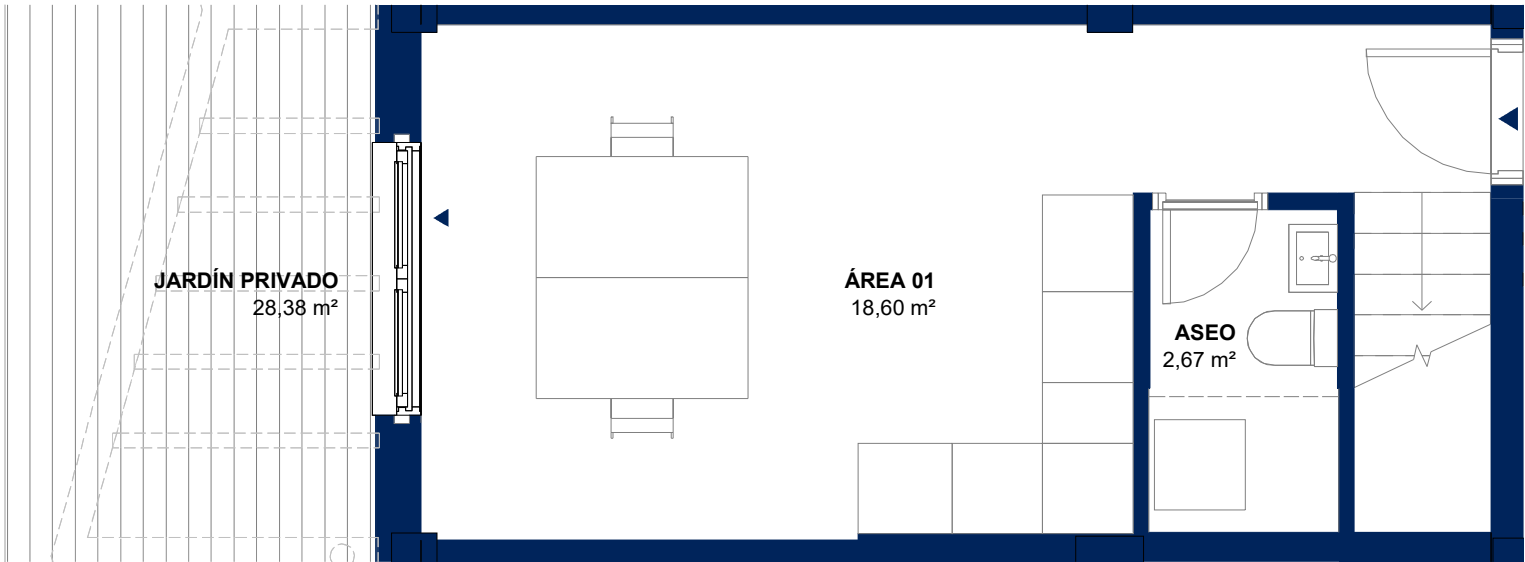



ARGIS SOTOVERDE

OFICINA P6 010
Tipo A 10

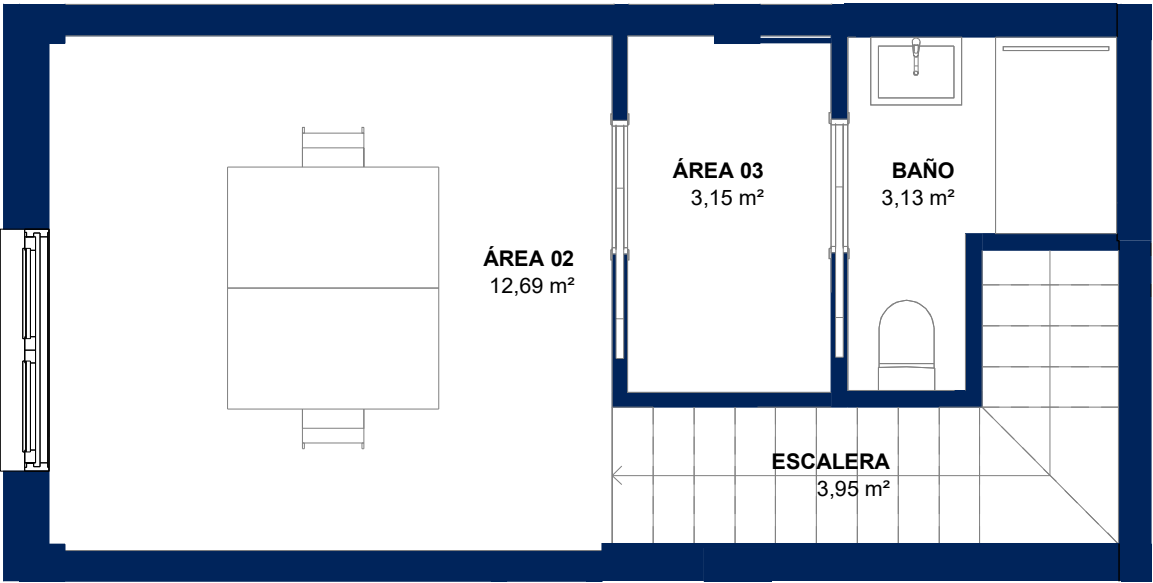

SUPERFICIE TOTAL ÚTIL	72,56 m ²
SUPERFICIE ÚTIL INTERIOR	44,18 m ²
SUPERFICIE ÚTIL EXTERIOR	28,38 m ²



SUPERFICIE CONSTRUIDA CON COMUNES 65,08 m²

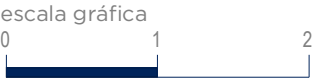

Este plano recoge las modificaciones solicitadas por el ayuntamiento para la obtención de licencia, pudiendo sufrir modificaciones por motivos técnicos o jurídicos y a criterio de la dirección facultativa y de los técnicos municipales. El equipamiento, mobiliario y la decoración no están incluidos en el producto. El edificio tiene un uso urbanístico Terciario, con áreas deportivas, recreativas y garajes.
STV-OFI_PB-v03

ARGIS SOTOVERDE

OFICINA P6 010
Tipo A10

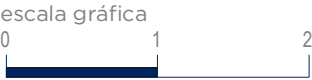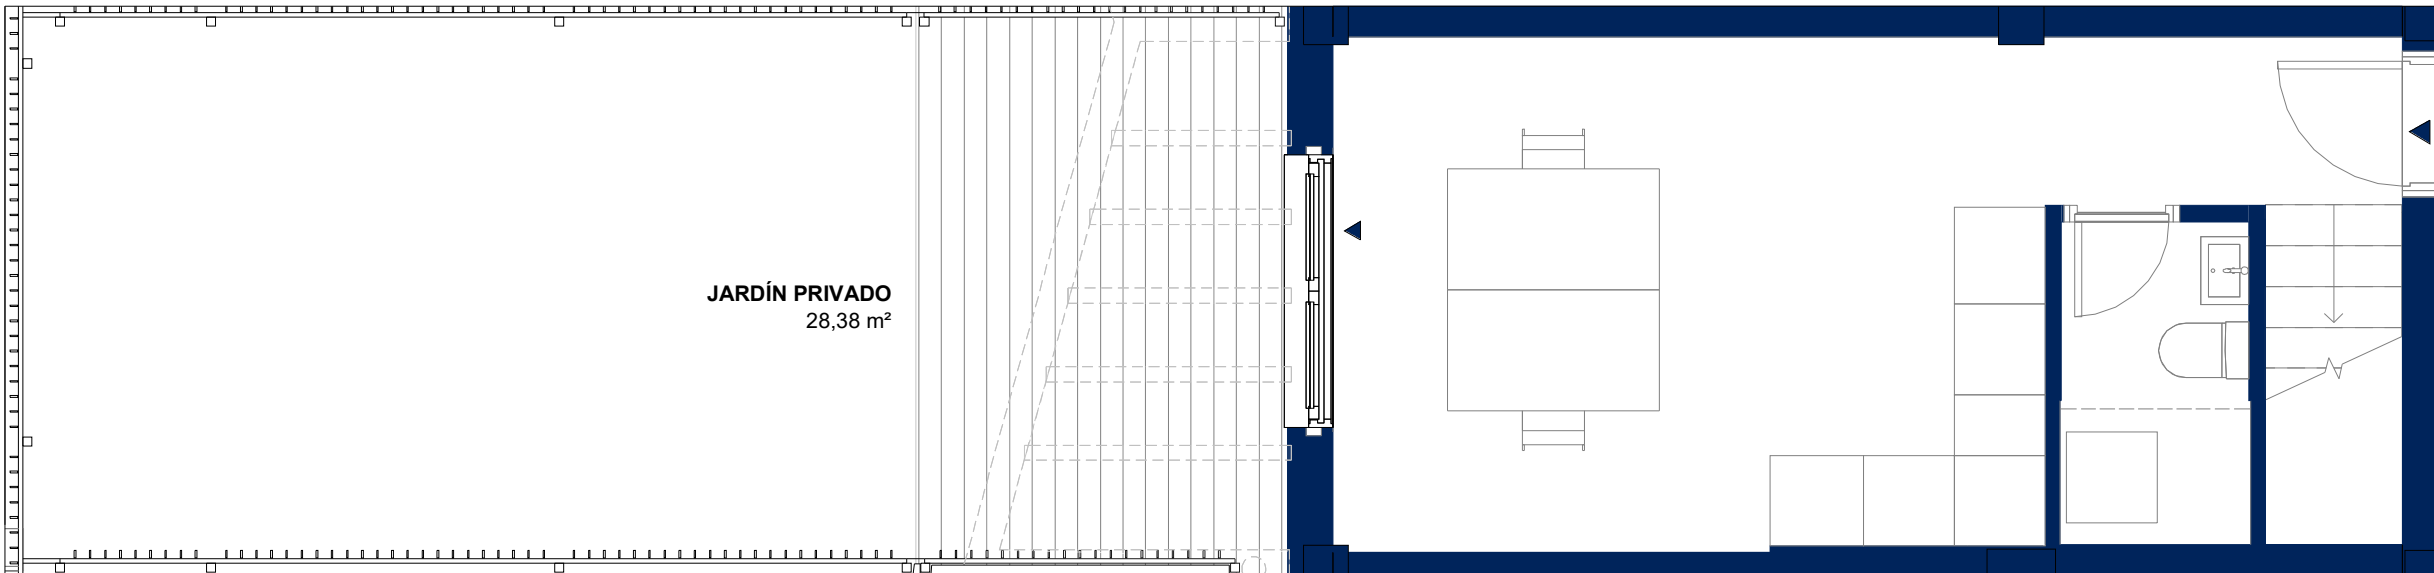

Este plano recoge las modificaciones solicitadas por el ayuntamiento para la obtención de licencia, pudiendo sufrir modificaciones por motivos técnicos o jurídicos y a criterio de la dirección facultativa y de los técnicos municipales. El equipamiento, mobiliario y la decoración no están incluidos en el producto. El edificio tiene un uso urbanístico Terciario, con áreas deportivas, recreativas y garajes.
STV-OFL_PB-v03