




ARGIS PLAÇA LLUM

Torre 1
Planta 11
Puerta06

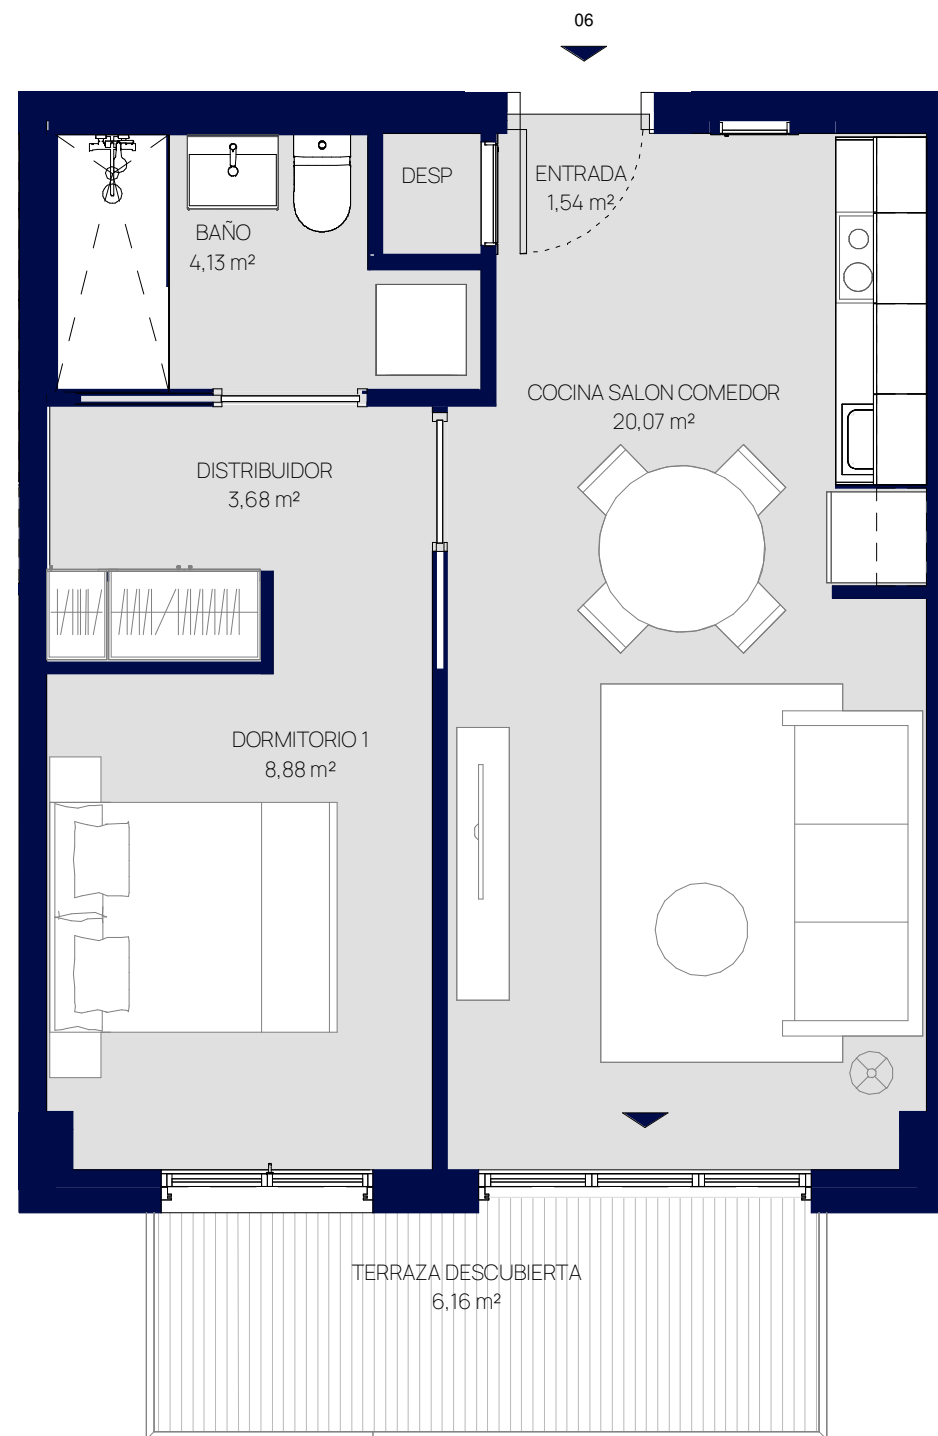

Superficies

Útil interior	38,3 m²
Útil exterior cubierta	0 m²
Útil total	38,3 m²

Construida con comunes 56,7 m²
(incluye superficies exteriores cubiertas)

Útil exterior descubierta 6,16 m²



NOTA: Este plano está basado en un proyecto AS-BUILT. El mobiliario y la decoración no están incluidos en el producto. Las superficies y datos numéricos son aproximados y podrían sufrir variaciones.