



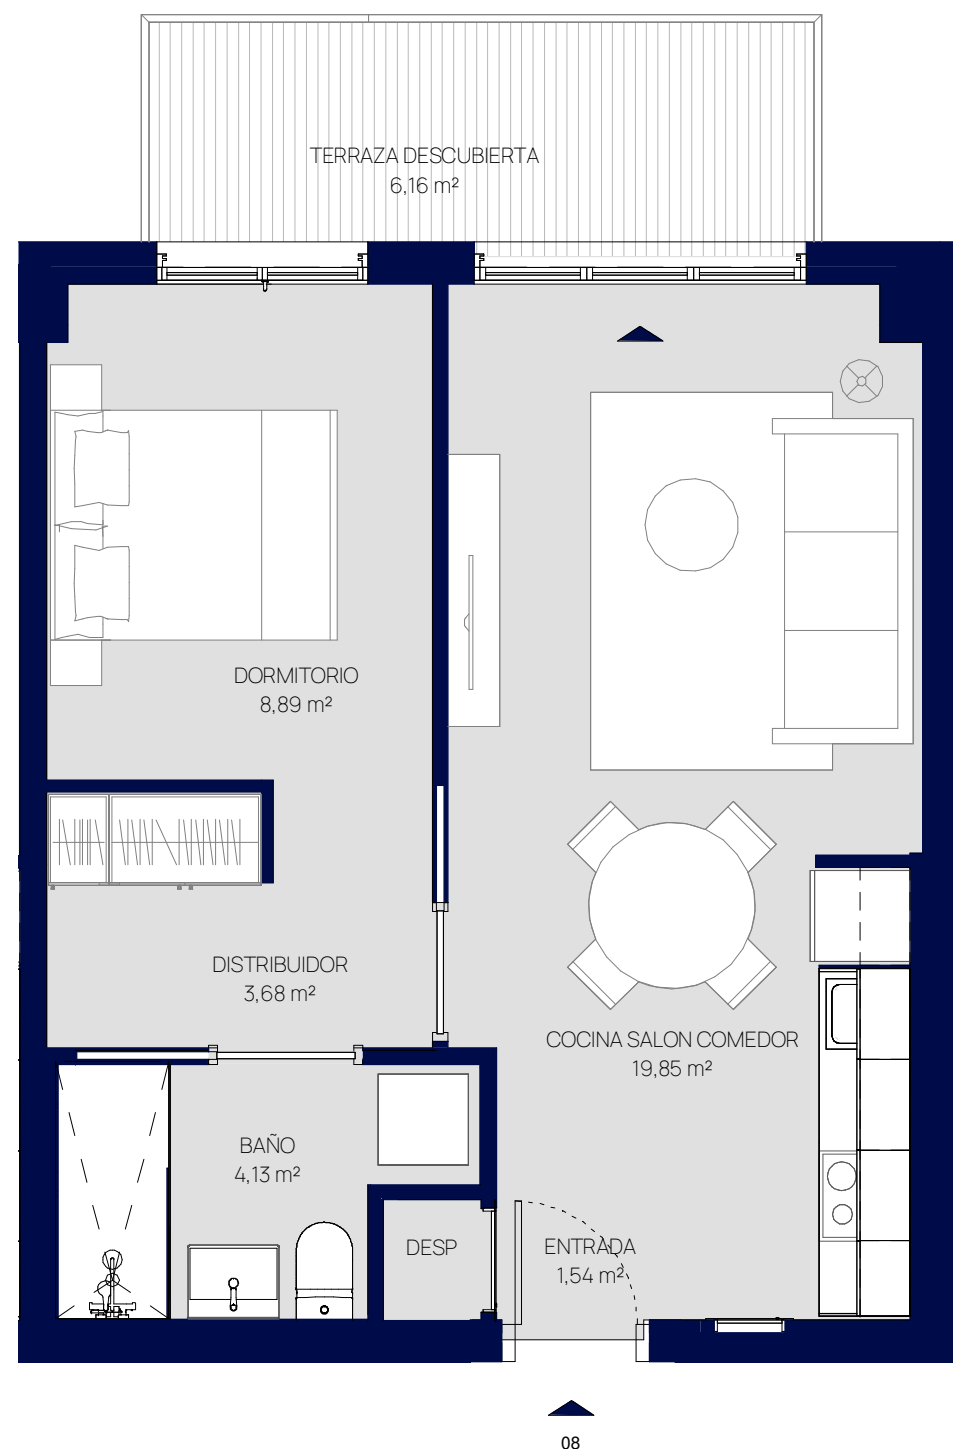

ARGIS PLAÇA LLUM

Torre 1
Planta 11
Puerta08

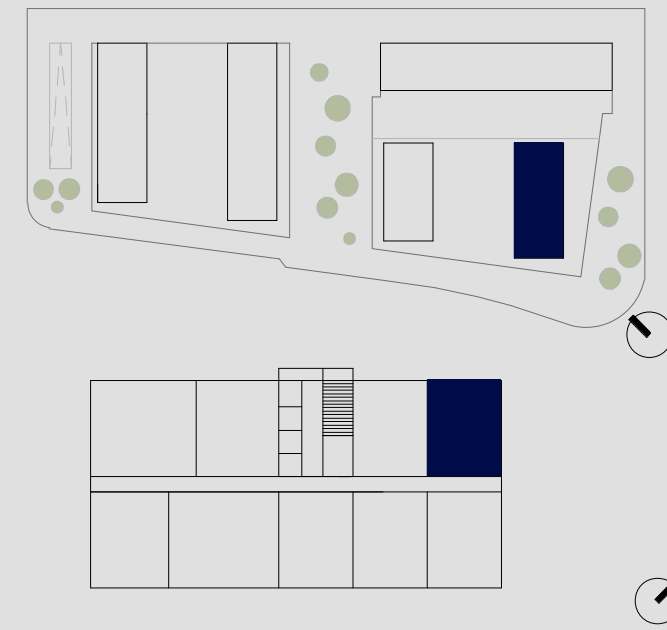

Superficies

Útil interior	38,09 m²
Útil exterior cubierta	0 m²
Útil total	38,09 m²

Construida con comunes 58,84 m²
(incluye superficies exteriores cubiertas)

Útil exterior descubierta	6,16 m²
---------------------------	---------



NOTA: Este plano está basado en un proyecto AS-BUILT. El mobiliario y la decoración no están incluidos en el producto. Las superficies y datos numéricos son aproximados y podrían sufrir variaciones.