



The smart choice

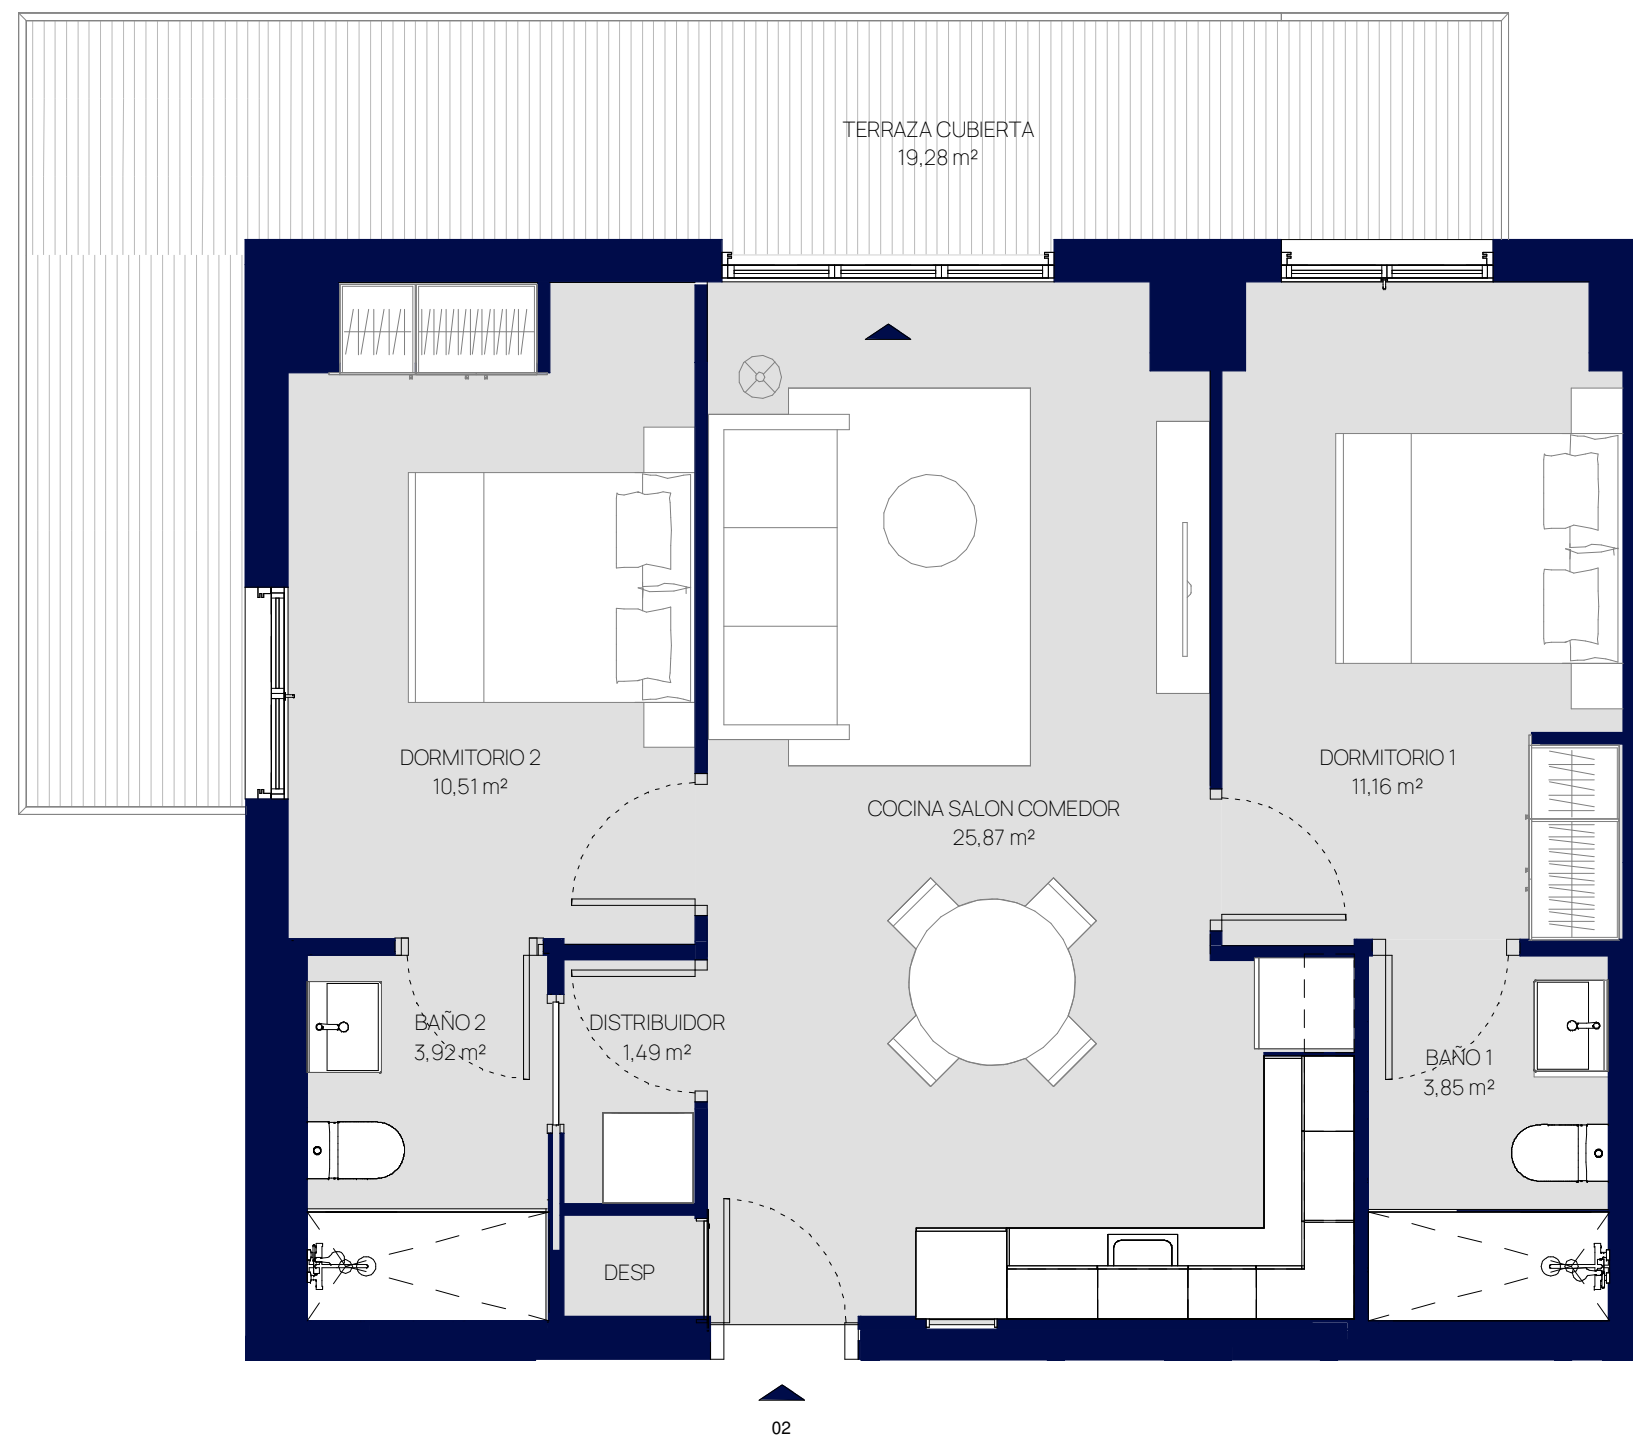

ARGIS PLAÇA LLUM

Torre 1
Planta 03
Puerta 02

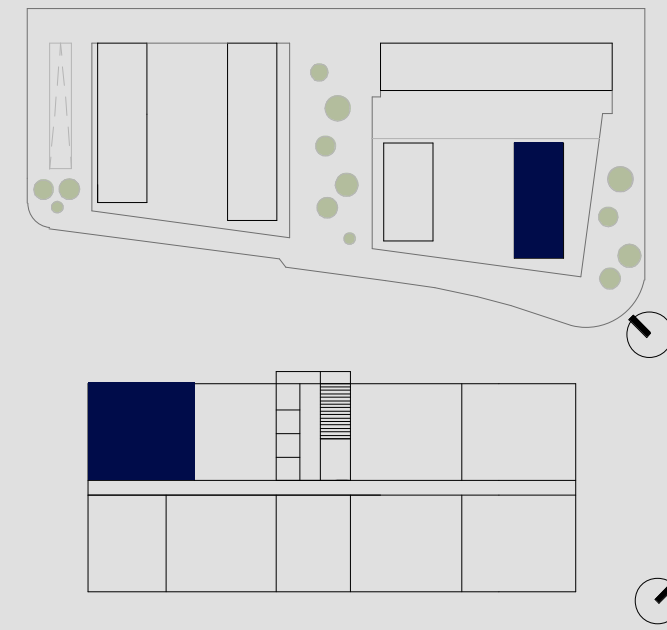

Superficies

Útil interior	56,8 m²
Útil exterior cubierta	19,28 m²
Útil total	76,08 m²

Construida con comunes 108,97 m²
(incluye superficies exteriores cubiertas)

Útil exterior descubierta 0 m²



NOTA: Este plano está basado en un proyecto AS-BUILT. El mobiliario y la decoración no están incluidos en el producto. Las superficies y datos numéricos son aproximados y podrían sufrir variaciones.