


Vivienda P3 E
Tipo Q.1

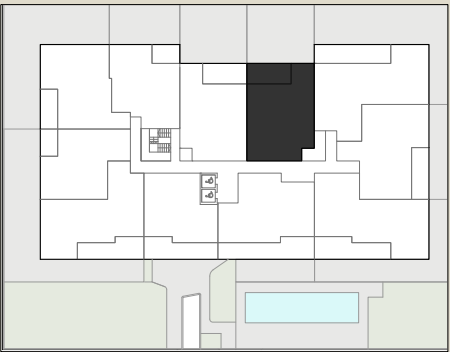


Superficies

Útil interior	96,53 m²
Útil exterior cubierta	0,00 m²
Útil total	96,53 m²

Construida con comunes
(incluye superficies exteriores cubiertas) **131,26 m²**

Útil exterior descubierta	41,85 m²
---------------------------	----------

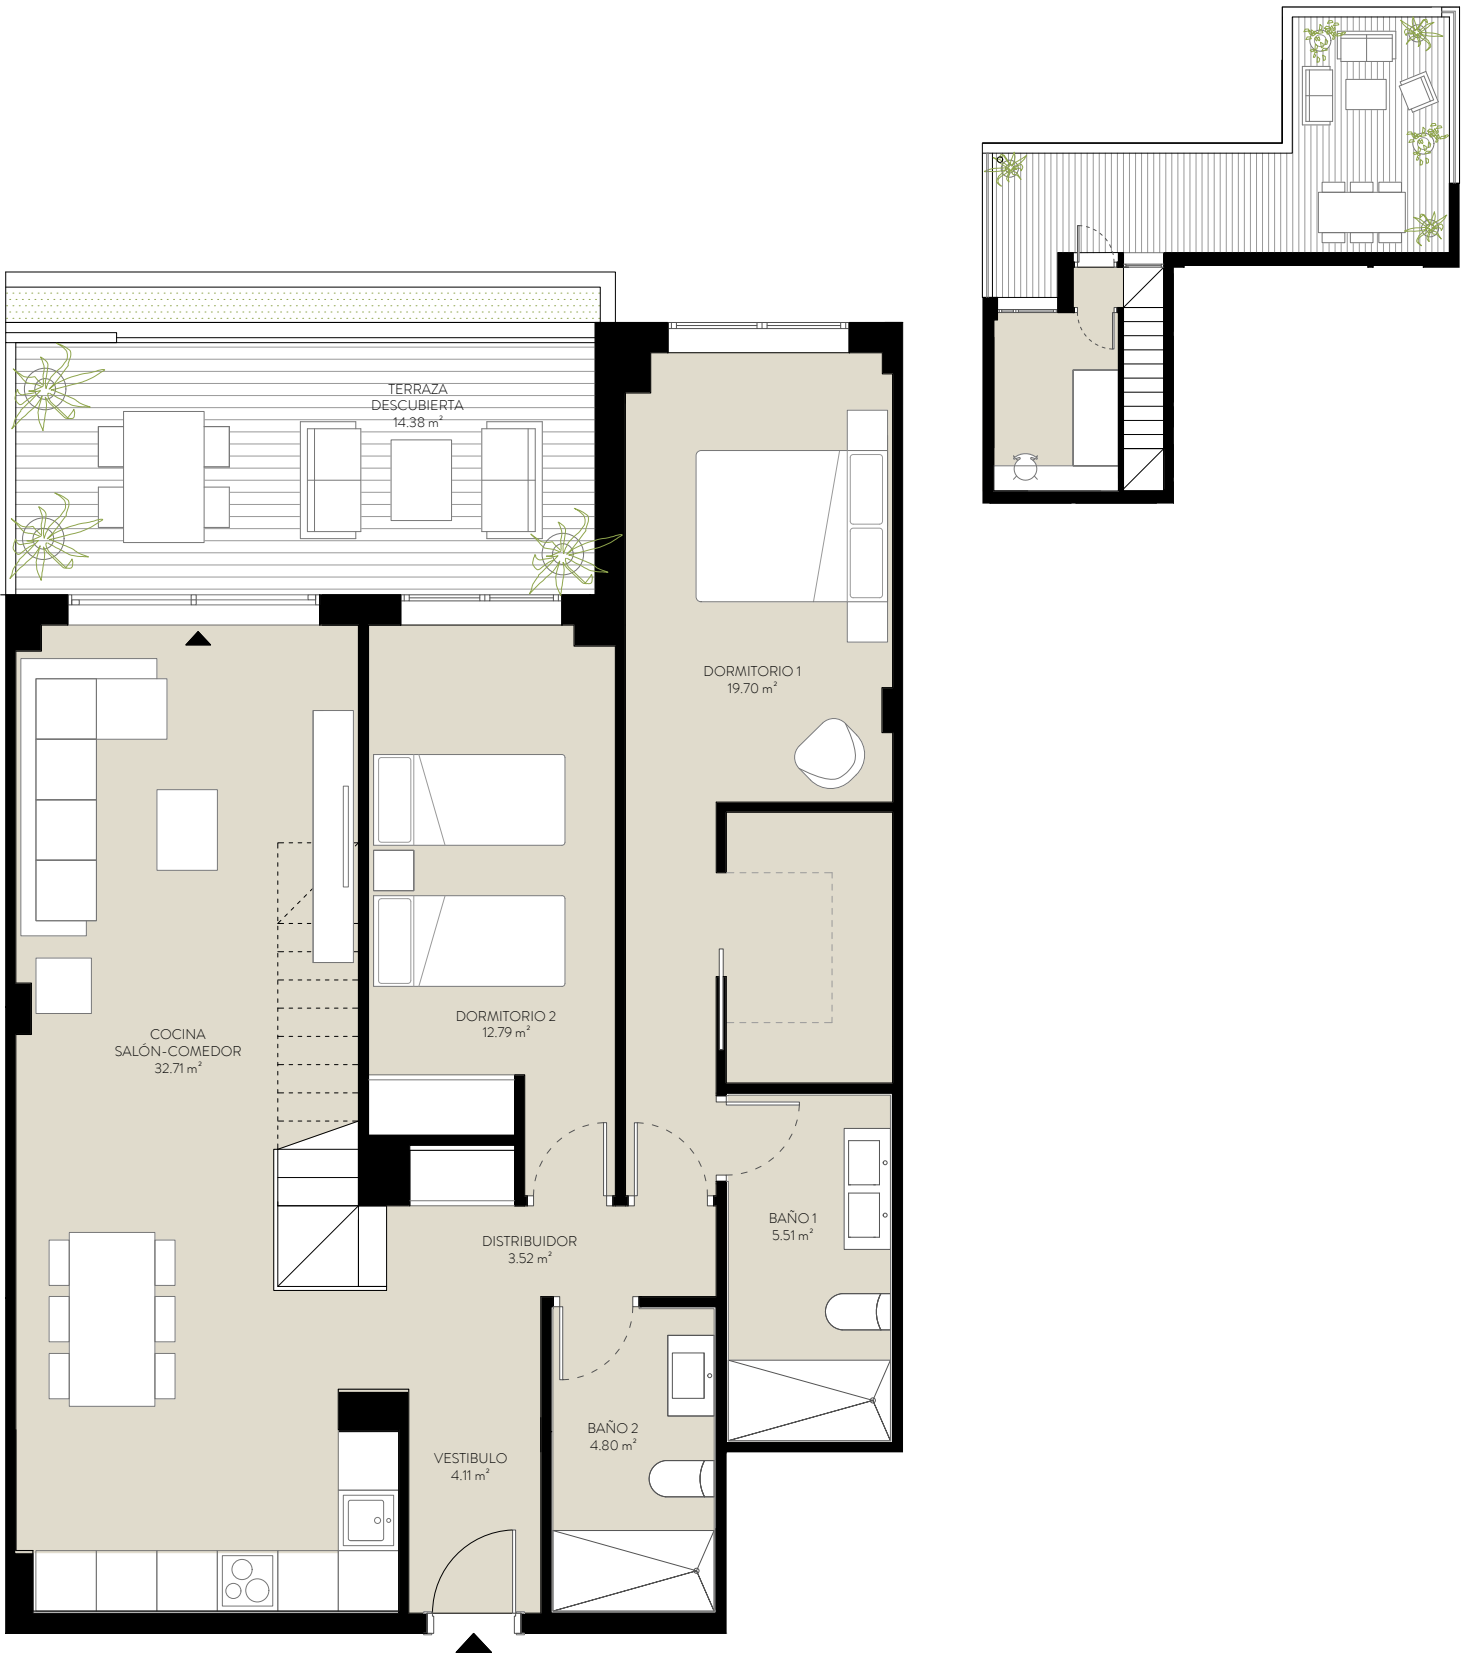

NOTA: Este plano está basado en un proyecto inicial, pudiendo sufrir modificaciones por motivos técnicos o jurídicos y a criterio de la dirección facultativa. El equipamiento, mobiliario y la decoración no están incluidos en el producto. Las superficies y datos numéricos son aproximados y podrían sufrir variaciones durante el desarrollo del Proyecto.

NTP_PE-P3E-v01