



The smart choice

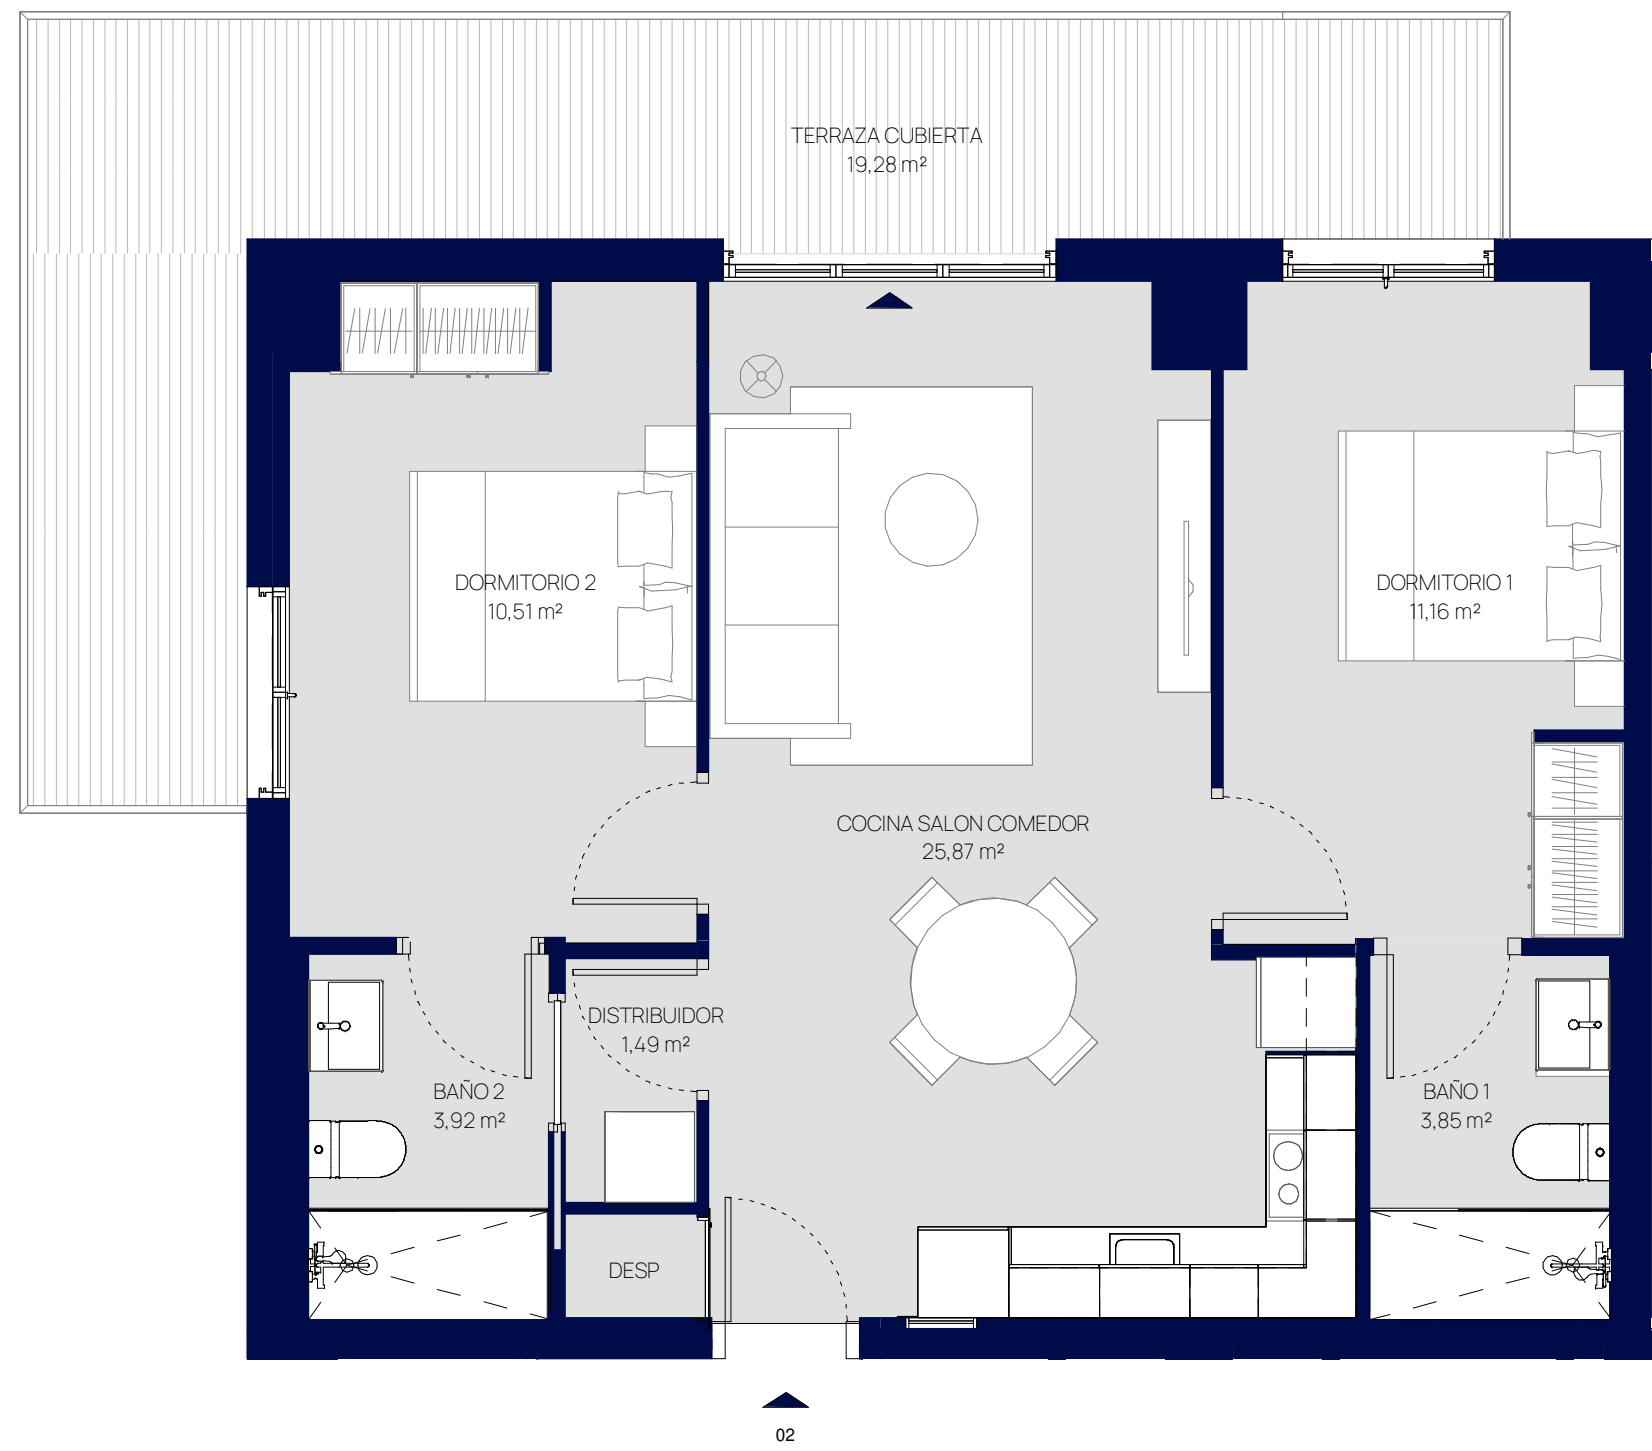

ARGIS PLAÇA LLUM

Torre 1
Planta 04
Puerta02

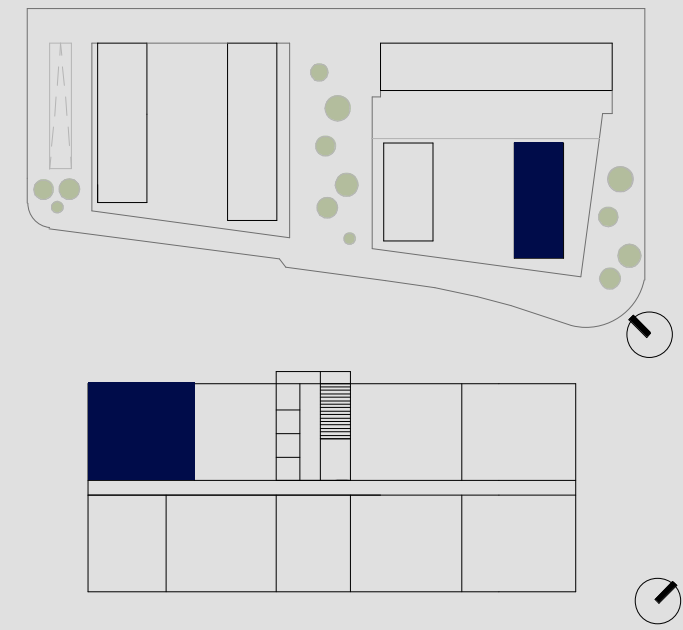

Superficies

Útil interior	56,8 m²
Útil exterior cubierta	19,28 m²
Útil total	76,08 m²
Construida con comunes (incluye superficies exteriores cubiertas)	108,97 m²
Útil exterior descubierta	0 m²



NOTA: Este plano está basado en un proyecto AS-BUILT. El mobiliario y la decoración no están incluidos en el producto. Las superficies y datos numéricos son aproximados y podrían sufrir variaciones.