


The smart choice



ARGIS PLAÇA LLUM

Torre 1
Planta 05
Puerta 04

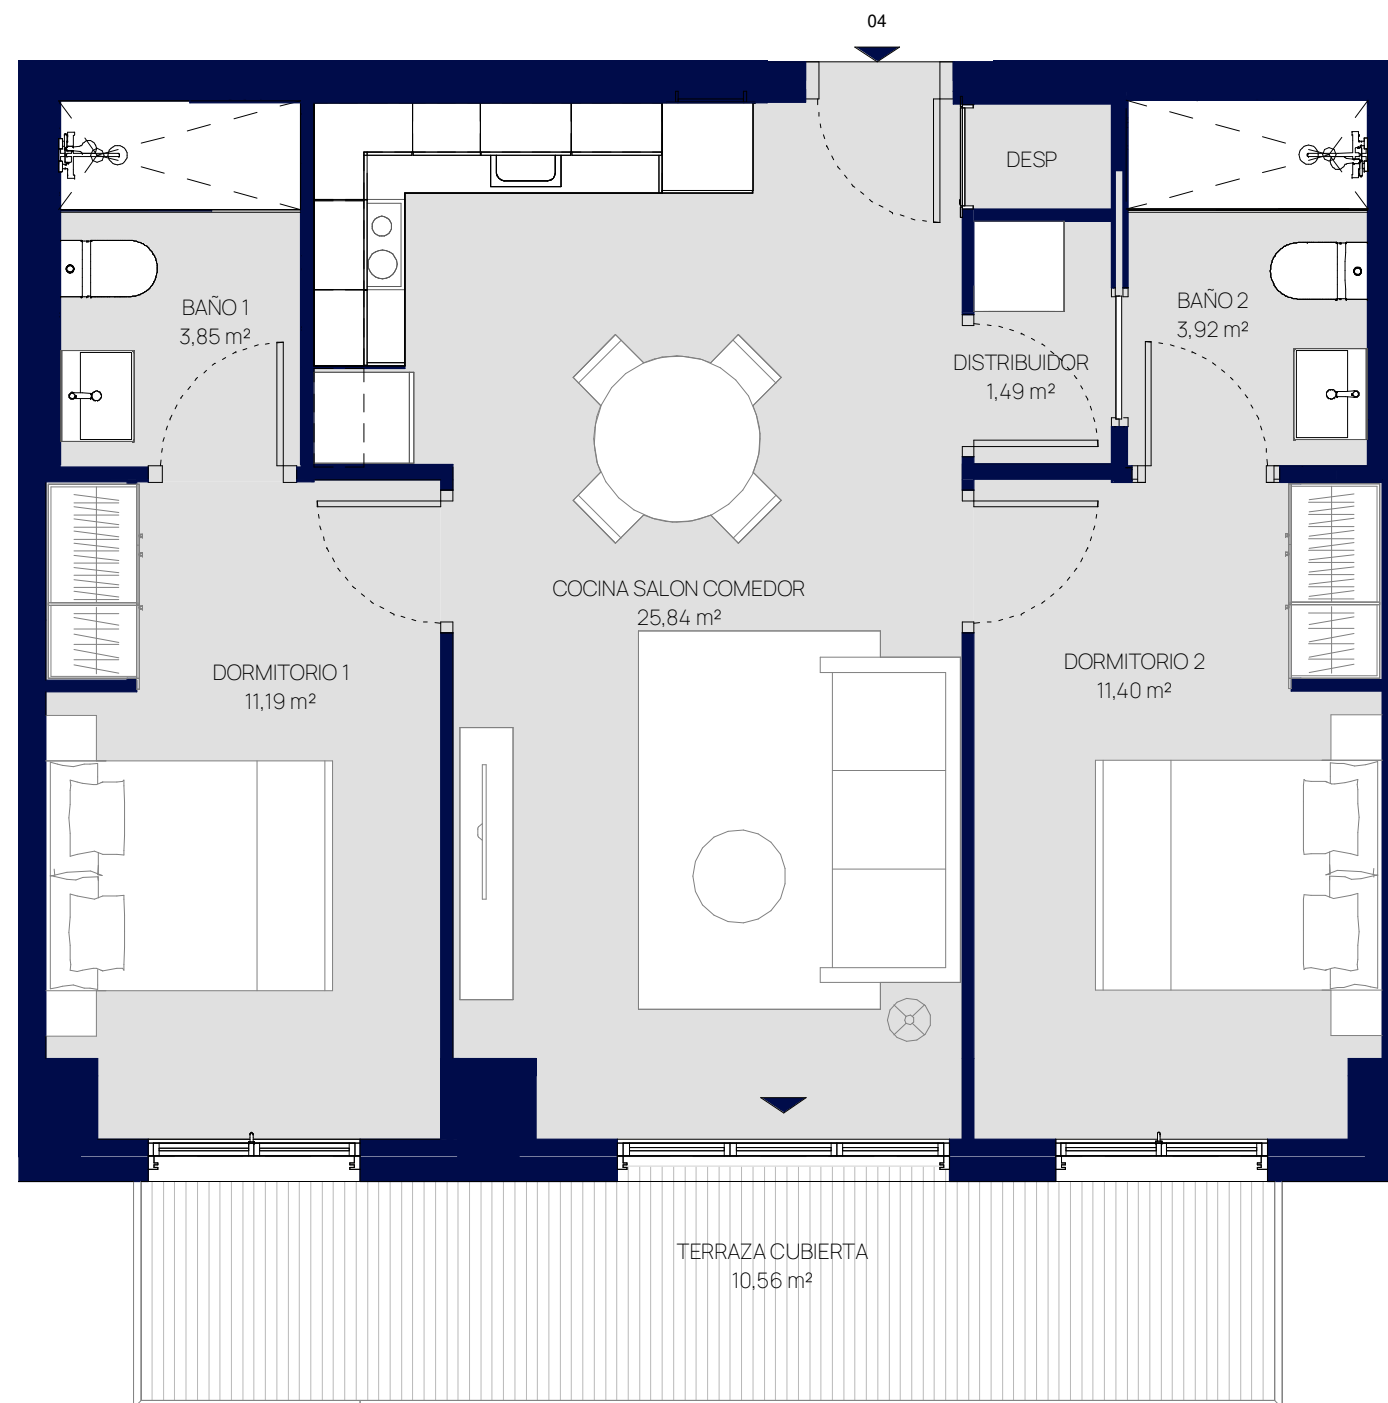

Superficies

Útil interior	57,69 m²
Útil exterior cubierta	10,56 m²
Útil total	68,25 m²

Construida con comunes 97,65 m²
(incluye superficies exteriores cubiertas)

Útil exterior descubierta 0 m²



NOTA: Este plano está basado en un proyecto AS-BUILT. El mobiliario y la decoración no están incluidos en el producto. Las superficies y datos numéricos son aproximados y podrían sufrir variaciones.

APL_AP_1.05.04 _V02