
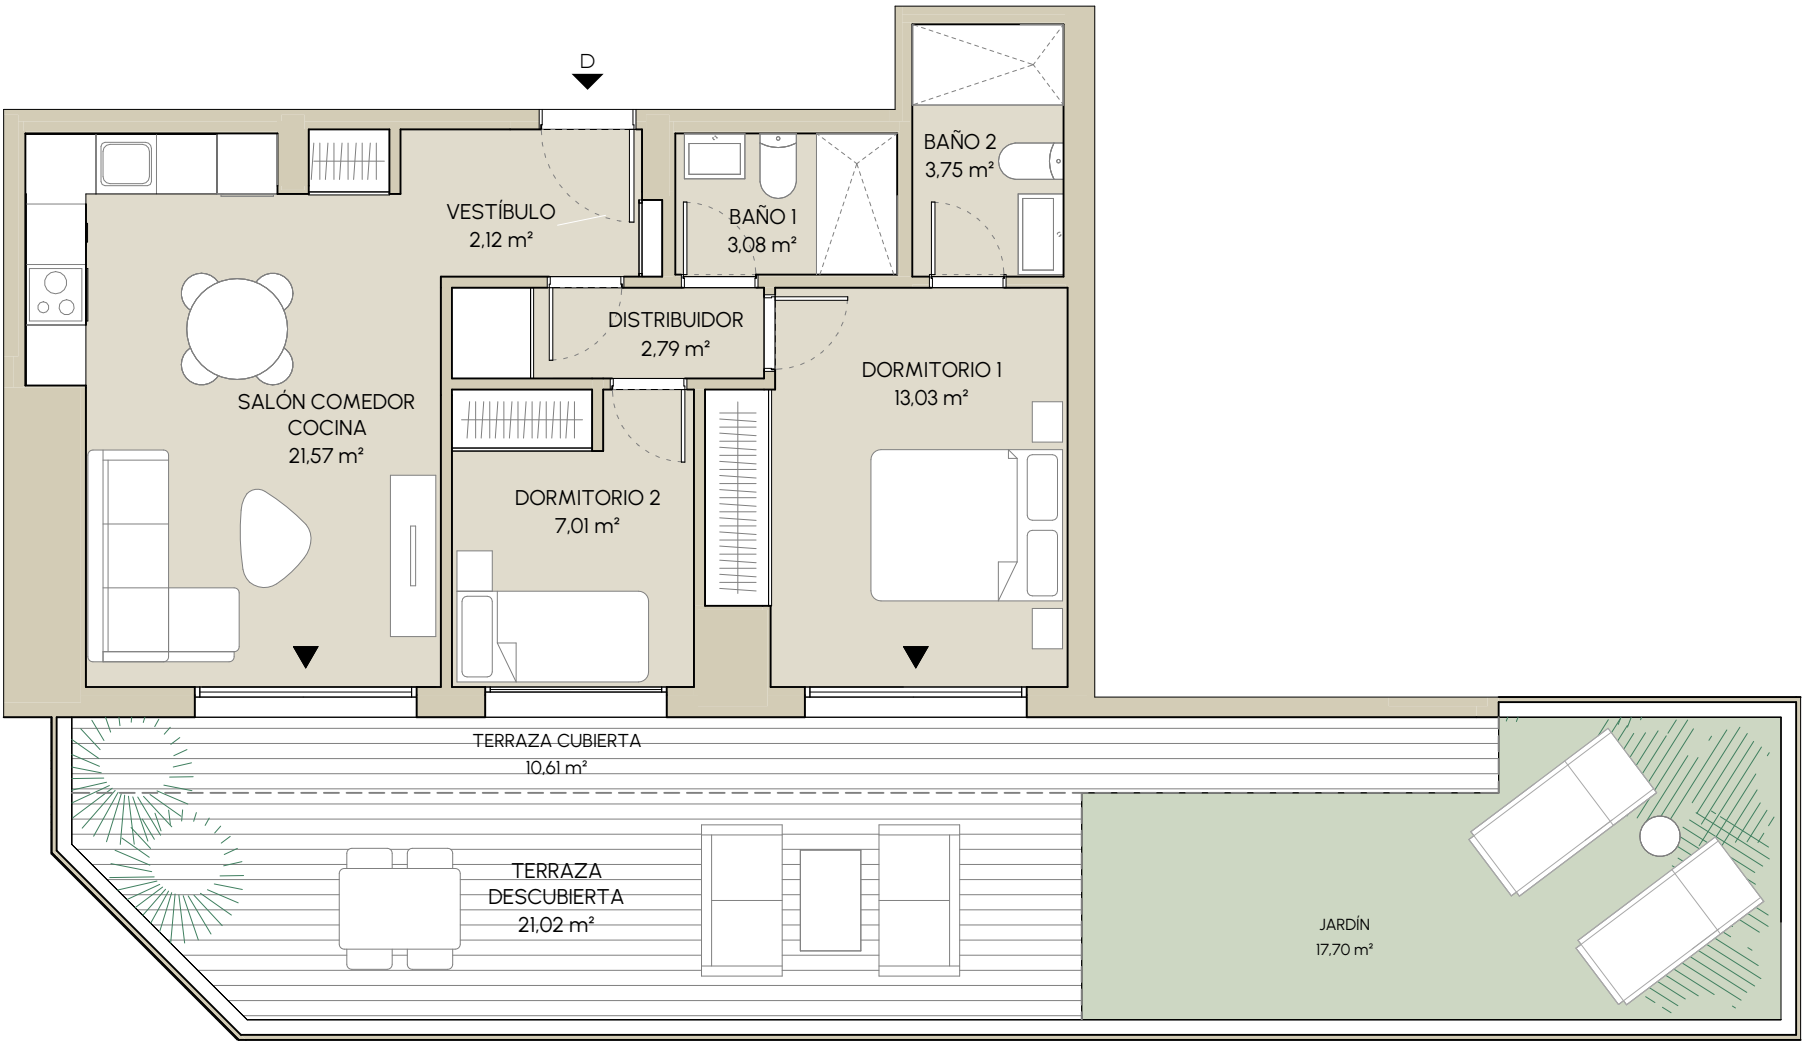


Vivienda P00 D
Tipo 2D.T4

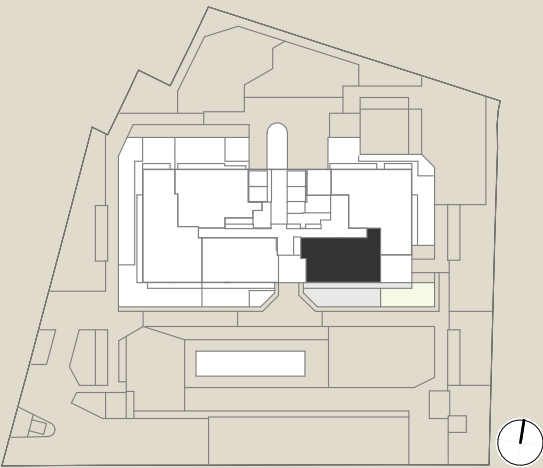

Superficies

Útil interior	53,35 m ²
Útil exterior cubierta	10,61 m ²
Útil total	63,96 m ²

Construida con comunes
(incluye superficies exteriores cubiertas)

Útil exterior descubierta	38,72 m ²
---------------------------	----------------------



NOTA: Este plano está basado en un proyecto inicial, pudiendo sufrir modificaciones por motivos técnicos o jurídicos y a criterio de la dirección facultativa. El equipamiento, mobiliario y la decoración no están incluidos en el producto. Las superficies y datos numéricos son aproximados y podrían sufrir variaciones durante el desarrollo del Proyecto.

NTW_AP-P00 D- v01