


Vivienda P03 A
Tipo 2D.T1.01

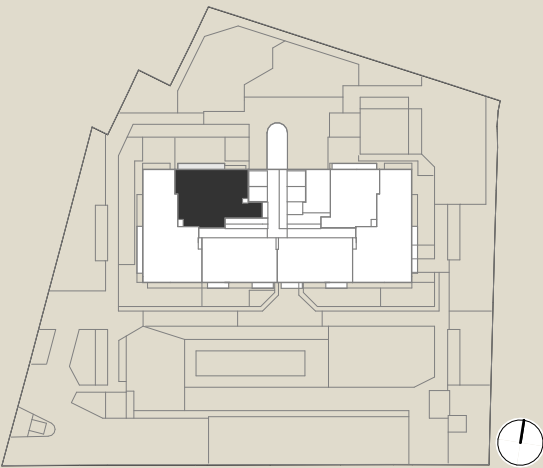

Superficies


Útil interior	60,85 m²
Útil exterior cubierta	3,19 m²
Útil total	64,04 m²

Construida con comunes
(incluye superficies exteriores cubiertas)

110,95 m²

Útil exterior descubierta

0,00 m²

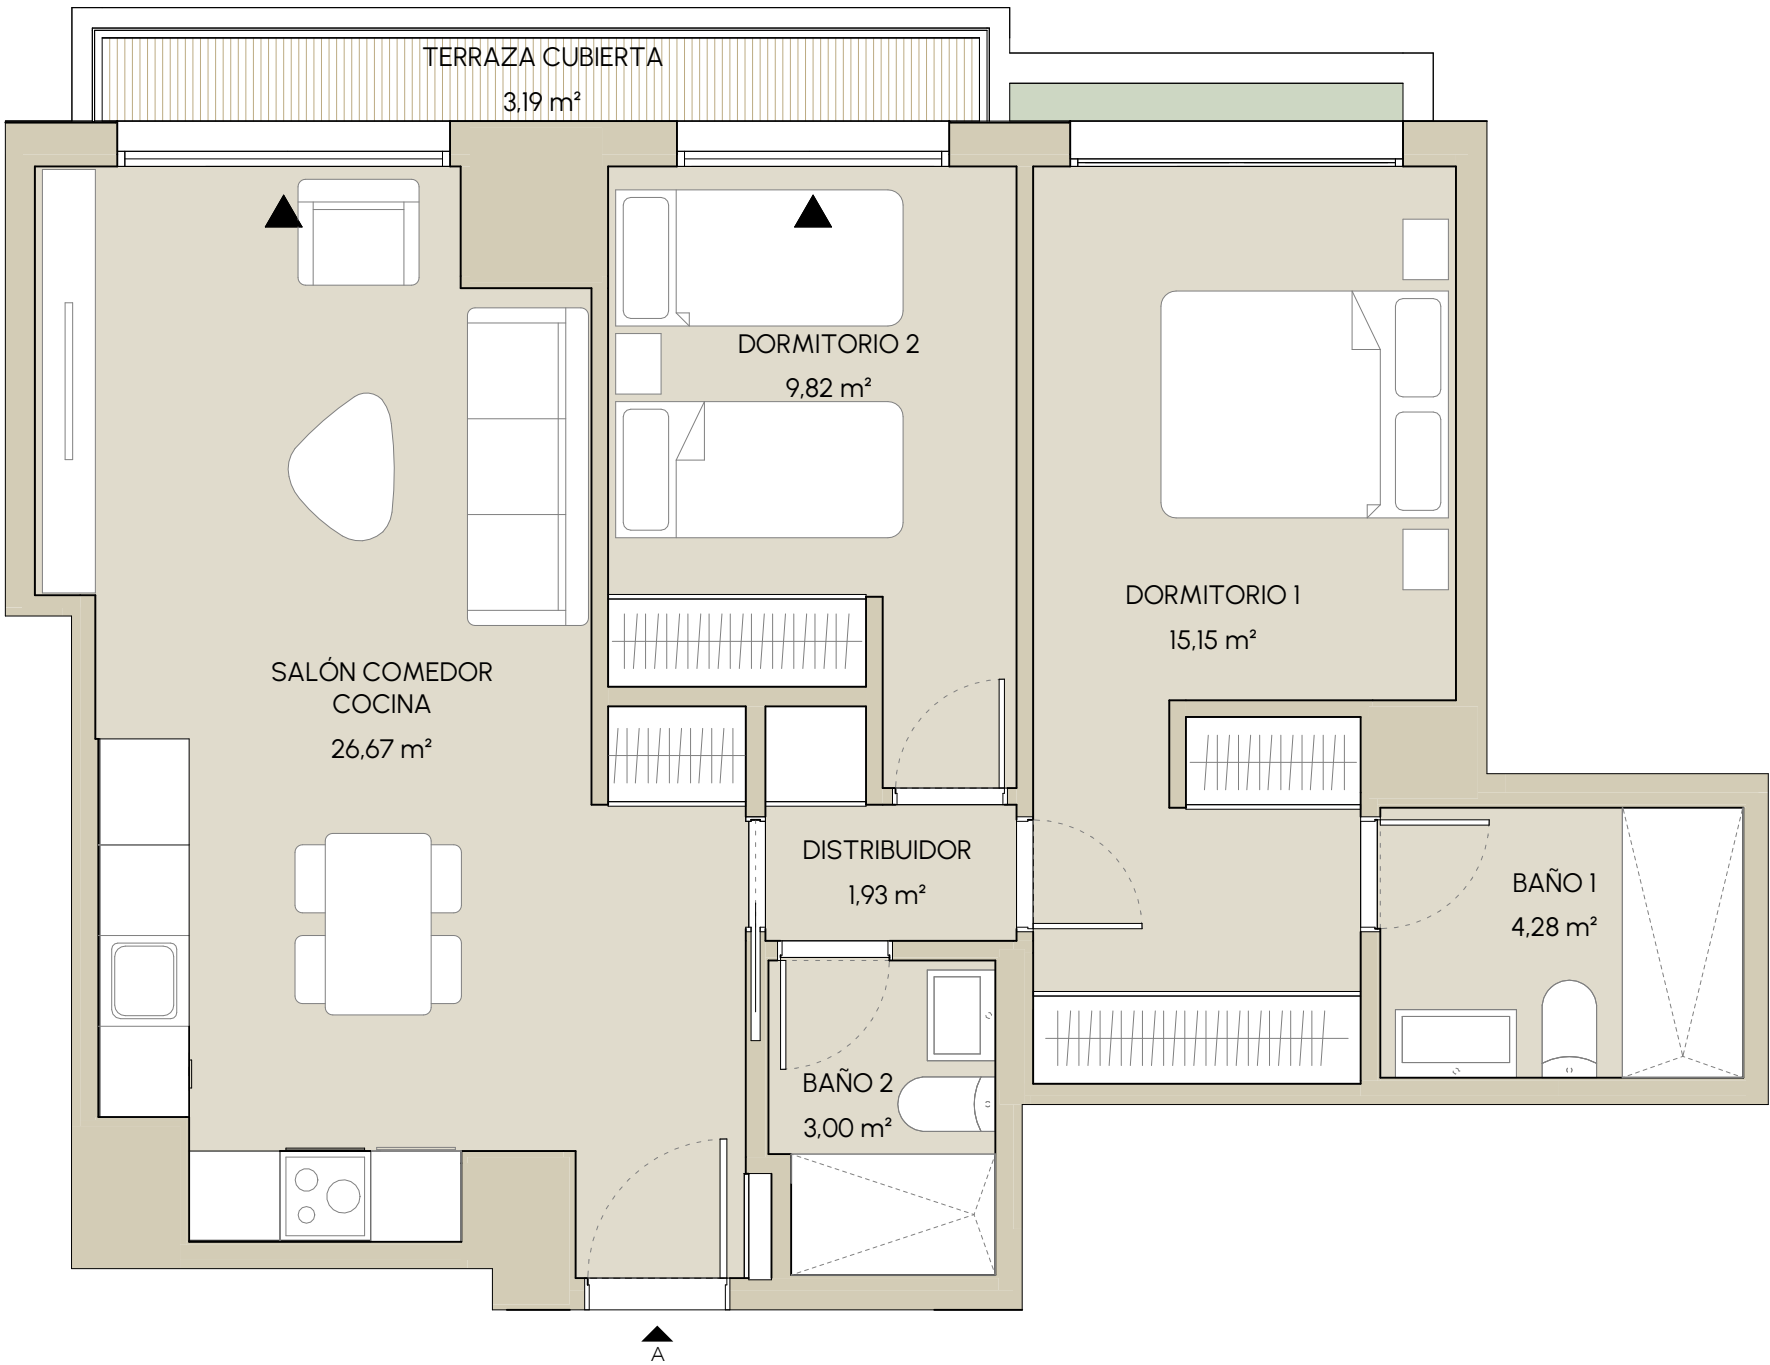

NOTA: Este plano está basado en un proyecto inicial, pudiendo sufrir modificaciones por motivos técnicos o jurídicos y a criterio de la dirección facultativa. El equipamiento, mobiliario y la decoración no están incluidos en el producto. Las superficies y datos numéricos son aproximados y podrían sufrir variaciones durante el desarrollo del Proyecto.

NTW_AP-P03 A- v01