


Vivienda P04 B
Tipo 3D.T1.02

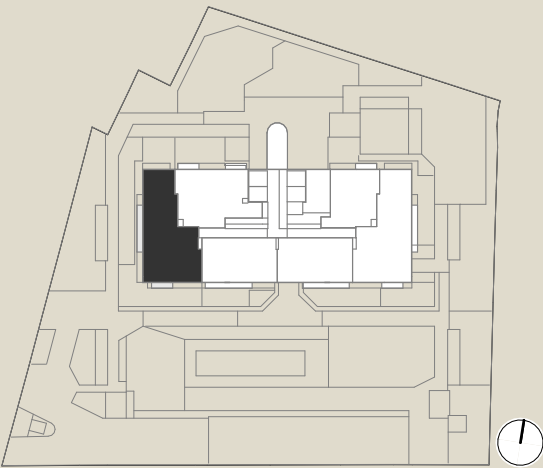


Superficies

Útil interior	74,00 m²
Útil exterior cubierta	4,51 m²
Útil total	78,51 m²

Construida con comunes
(incluye superficies exteriores cubiertas)

Útil exterior descubierta	0,00 m²
---------------------------	---------

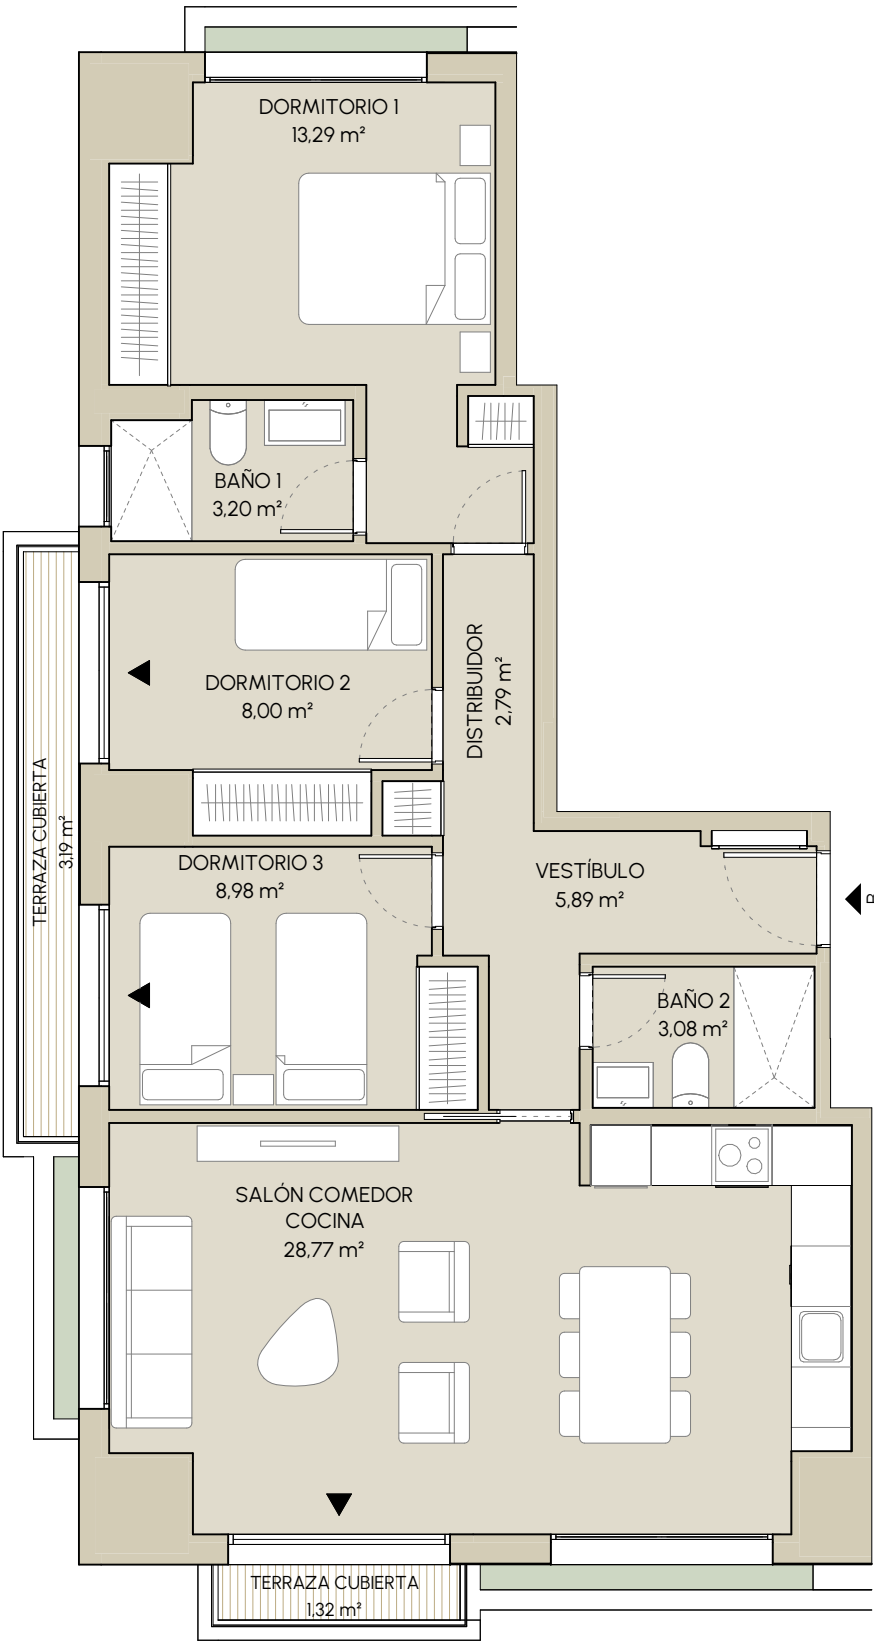

NOTA: Este plano está basado en un proyecto inicial, pudiendo sufrir modificaciones por motivos técnicos o jurídicos y a criterio de la dirección facultativa. El equipamiento, mobiliario y la decoración no están incluidos en el producto. Las superficies y datos numéricos son aproximados y podrían sufrir variaciones durante el desarrollo del Proyecto.

NTW_AP-P04 B- v01