



Vivienda P08 E
Tipo 3D.T1.02

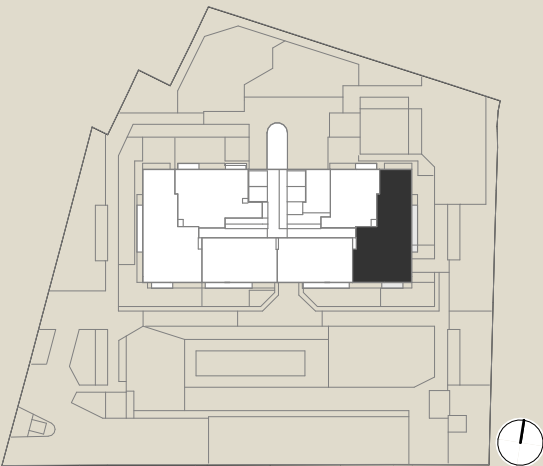

Superficies

Útil interior	74,00 m²
Útil exterior cubierta	4,51 m²
Útil total	78,51 m²
Construida con comunes (incluye superficies exteriores cubiertas)	141,01 m²
Útil exterior descubierta	0,00 m²

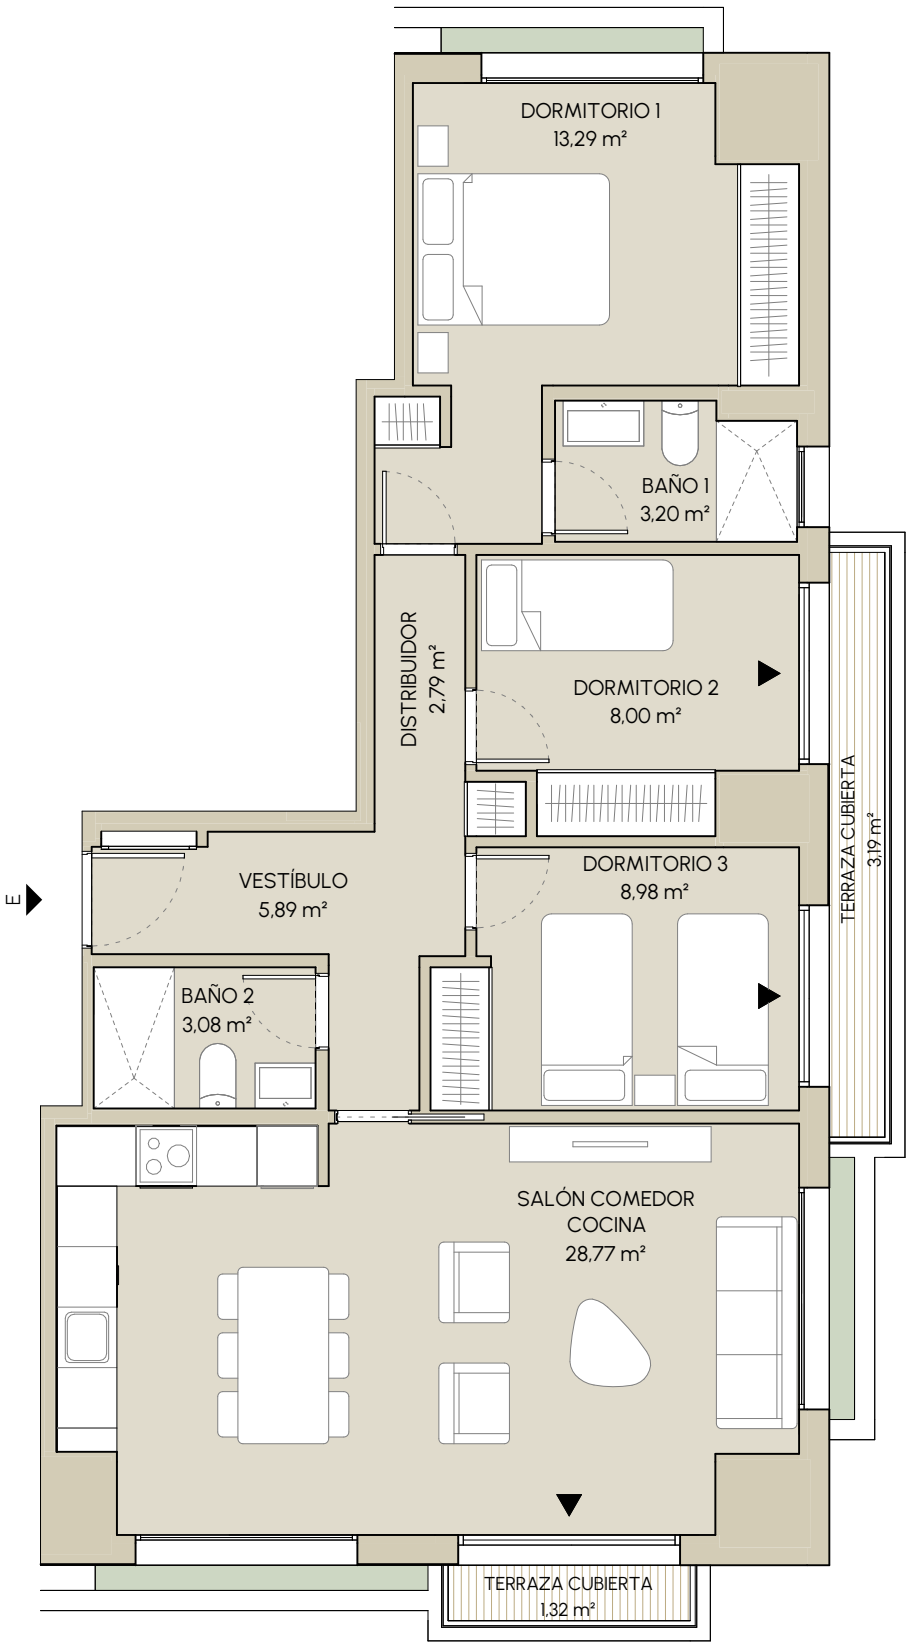

NOTA: Este plano está basado en un proyecto inicial, pudiendo sufrir modificaciones por motivos técnicos o jurídicos y a criterio de la dirección facultativa. El equipamiento, mobiliario y la decoración no están incluidos en el producto. Las superficies y datos numéricos son aproximados y podrían sufrir variaciones durante el desarrollo del Proyecto.

NTW_AP-P08 E- v01