

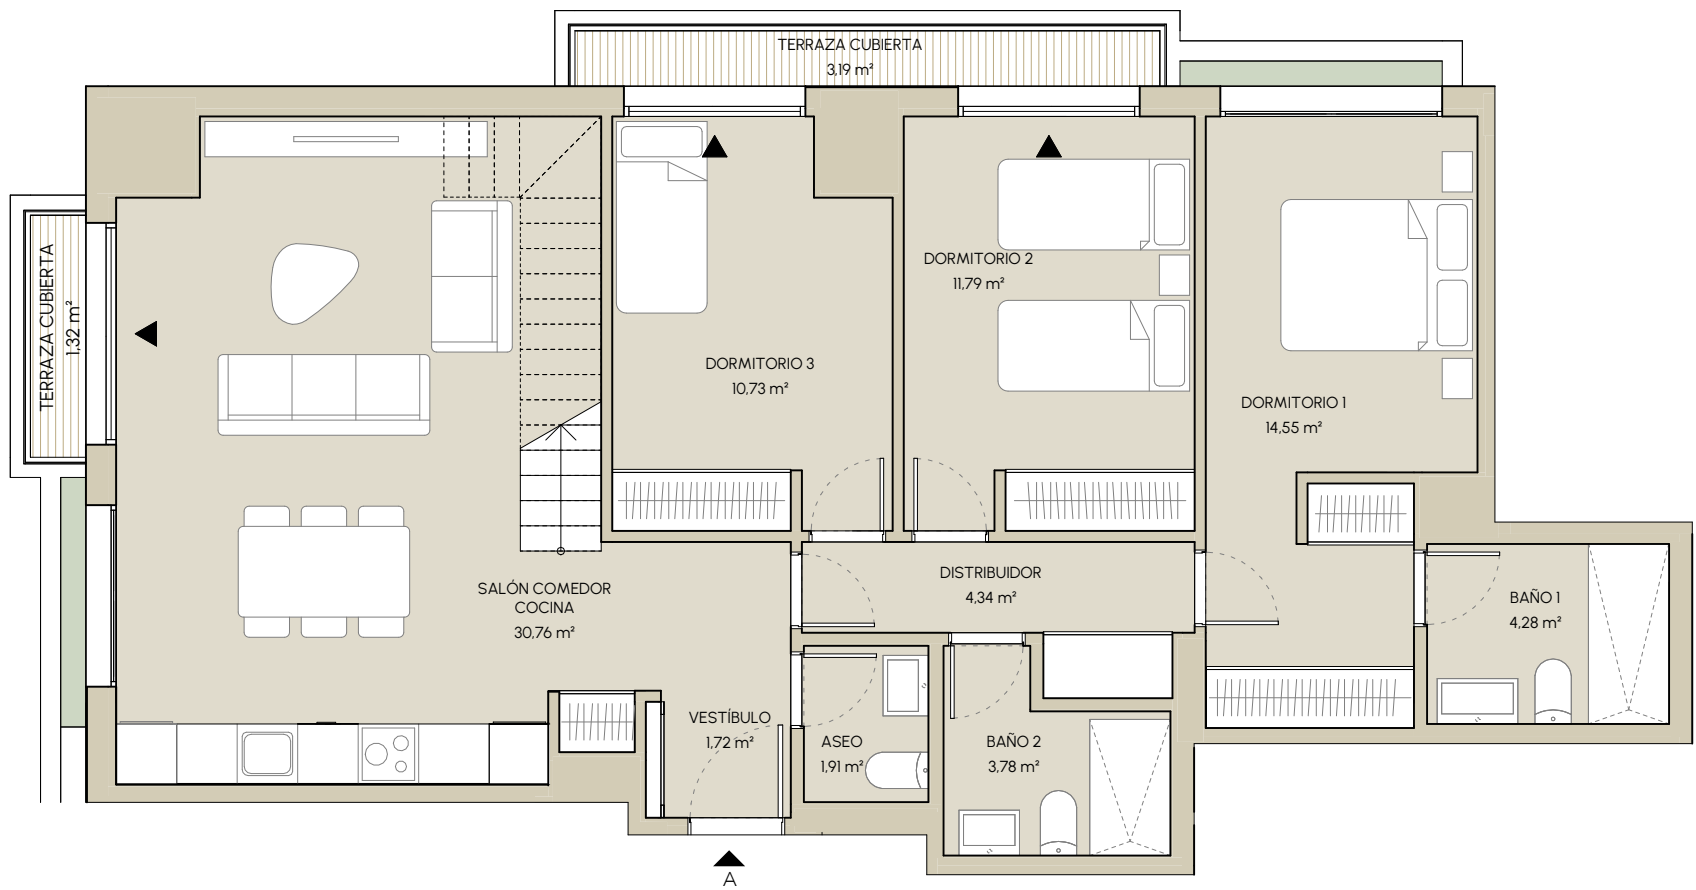


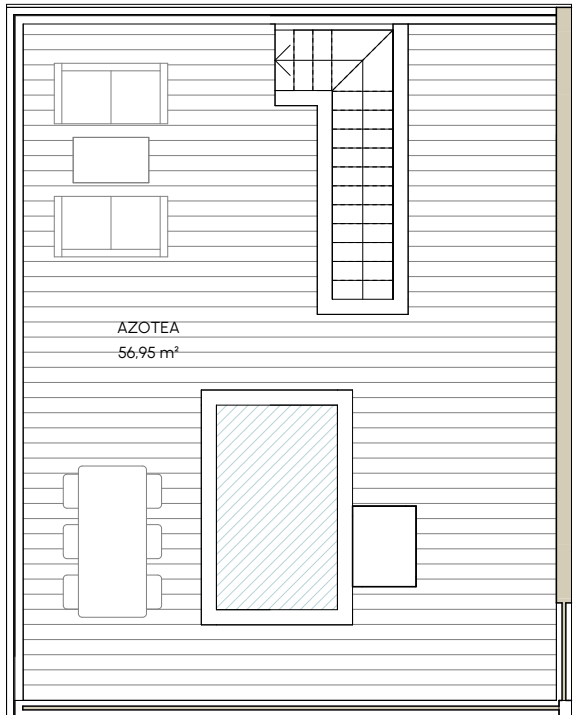

Vivienda P11 A
Tipo 3D.T7

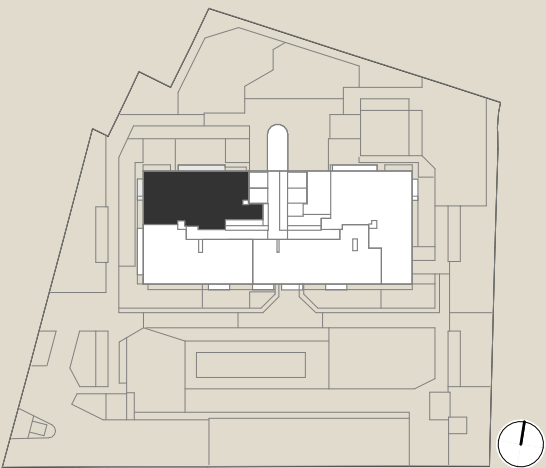

Superficies

Útil interior	83,86 m²
Útil exterior cubierta	4,51 m²
Útil total	88,37 m²

Construida con comunes
(incluye superficies exteriores cubiertas)

159,27 m²


Útil exterior descubierta

56,95 m²

0 1 2
escala gráfica

NOTA: Este plano está basado en un proyecto inicial, pudiendo sufrir modificaciones por motivos técnicos o jurídicos y a criterio de la dirección facultativa. El equipamiento, mobiliario y la decoración no están incluidos en el producto. Las superficies y datos numéricos son aproximados y podrían sufrir variaciones durante el desarrollo del Proyecto.

Vivienda P11 A
Tipo 3D.T7

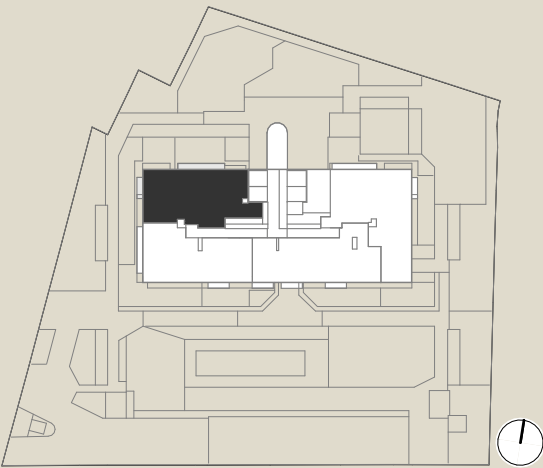

Superficies

Útil interior	83,86 m²
Útil exterior cubierta	4,51 m²
Útil total	88,37 m²

Construida con comunes
(incluye superficies exteriores cubiertas)

Útil exterior descubierta	56,95 m²
---------------------------	----------



escala gráfica

