



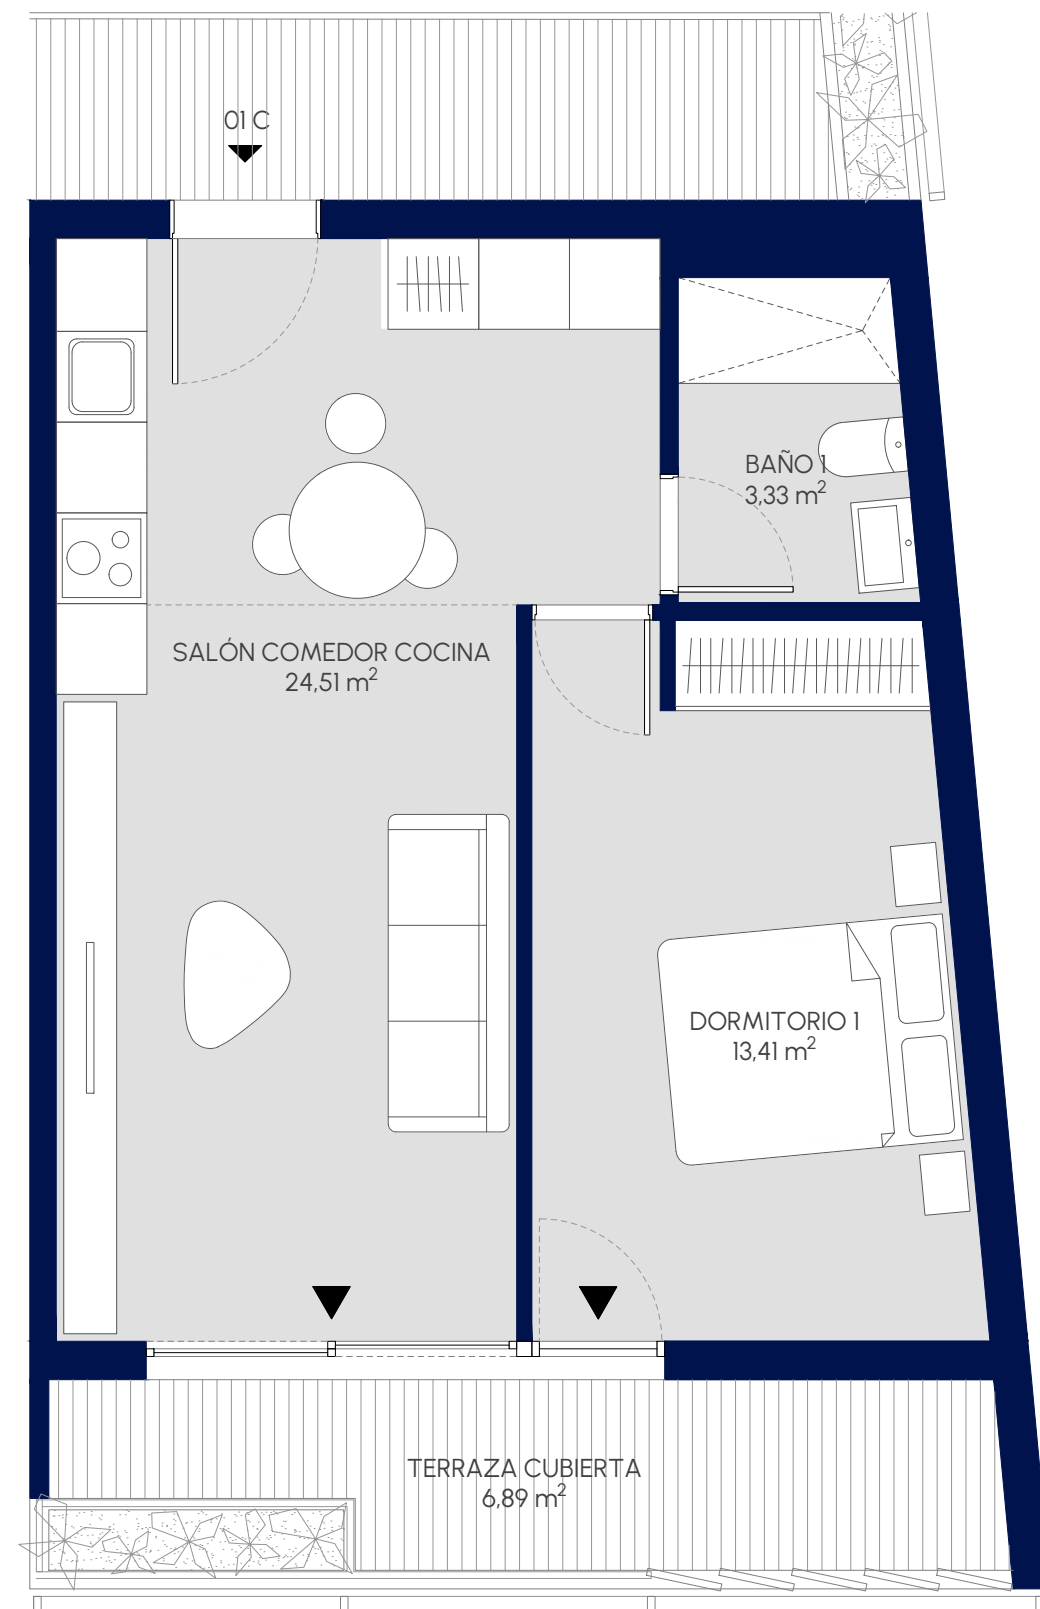

Bustillo del Oro 22
Planta 01
Puerta C

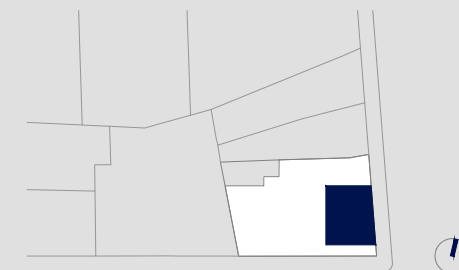

Superficies

Útil interior	41,25 m ²
Útil exterior cubierta	6,89 m ²
Útil total	48,14 m ²

Construida con comunes
(incluye superficies exteriores cubiertas) 79,06 m²

Útil exterior descubierta 0,00 m²

00 01 02
escala gráfica