



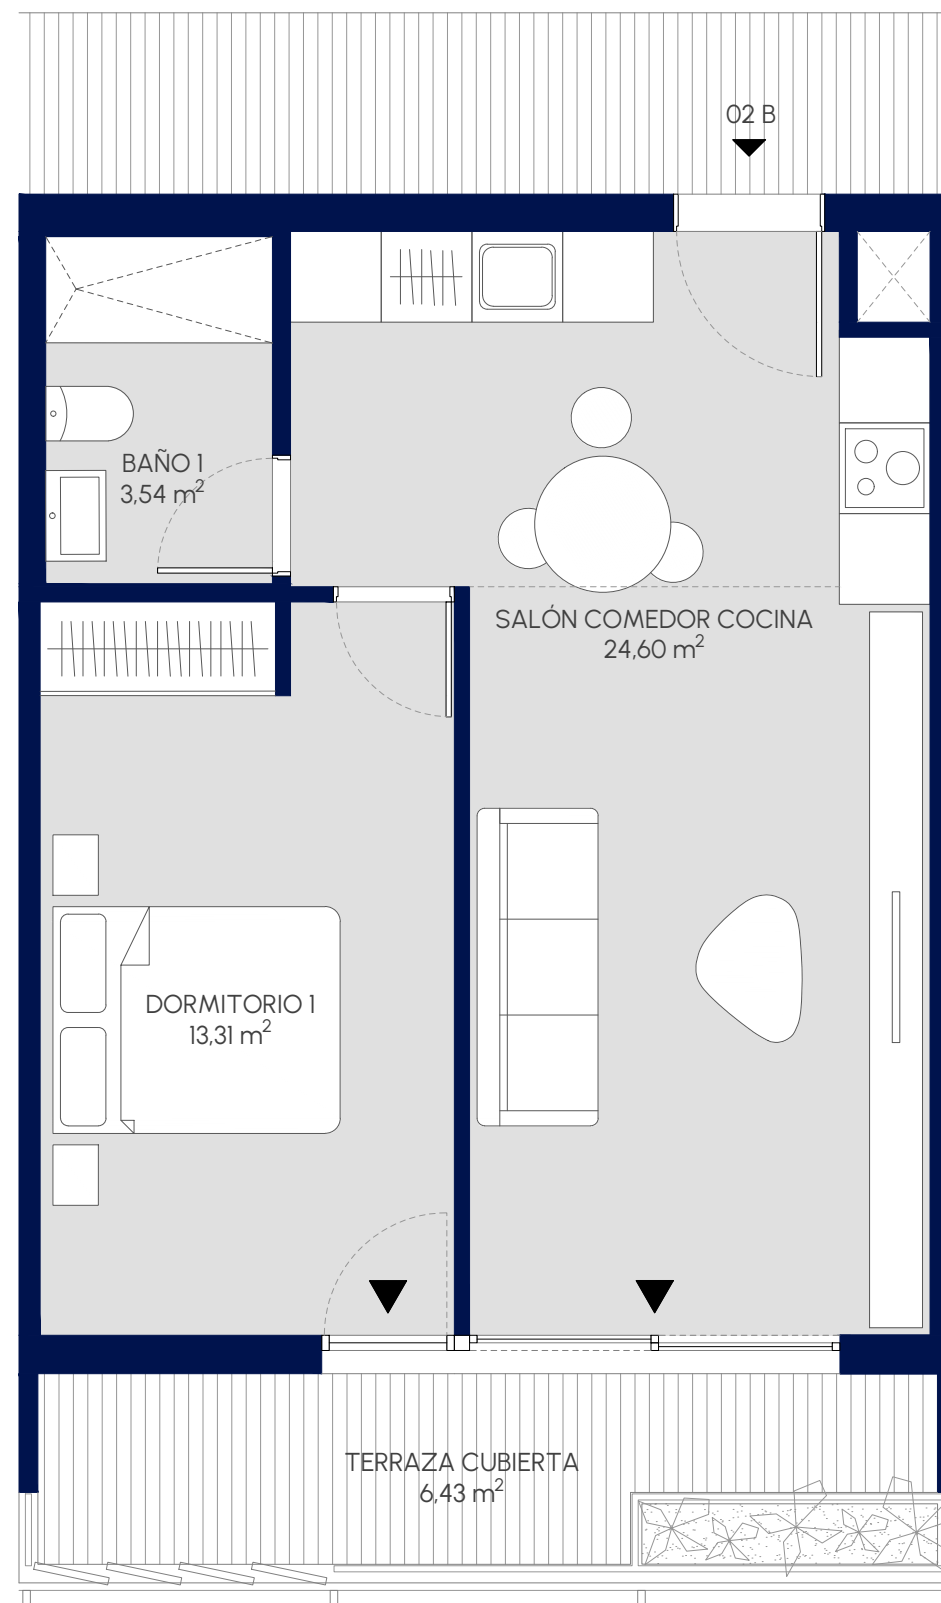

Bustillo del Oro 22
Planta 02
Puerta B

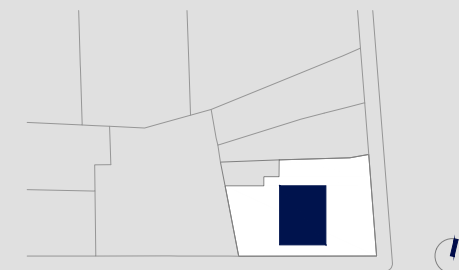

Superficies

Útil interior	41,45 m ²
Útil exterior cubierta	6,43 m ²
Útil total	47,88 m ²

Construida con comunes
(incluye superficies exteriores cubiertas) 77,26 m²

Útil exterior descubierta 0,00 m²

00 01 02
escala gráfica